


- LEGENDA**
- Limite amministrativo
 - Dati desunti da banche dati regionali**
 - Tessuto residenziale continuo mediamente denso
 - Tessuto residenziale denso
 - Tessuto residenziale discontinuo
 - Tessuto residenziale rado e nucleiforme
 - Tessuto residenziale sparso
 - Parchi e giardini
 - Impianti di servizi pubblici e privati
 - Impianti sportivi
 - Impianti tecnologici
 - Campi e strutture turistiche e ricettive
 - Insediamenti industriali, artigianali, commerciali
 - Reti stradali e spazi accessori
 - Cantieri
 - Insediamenti produttivi agricoli
 - Aree degradate non utilizzate e non vegetate
 - Aree fluviali e corsi d'acqua artificiali
 - Bacini idrici naturali
 - Formazioni ripariali
 - Boschi di conifere a densità media e alta
 - Boschi di conifere a densità bassa
 - Boschi di latifoglie a densità media e alta
 - Boschi misti a densità media e alta
 - Boschi misti a densità bassa
 - Seminatrici semplici
 - Cespuglieti
 - Cespuglieti con presenza significativa di specie arbustive
 - Cespuglieti in aree agricole abbandonate
 - Praterie naturali (alta quota in assenza di specie arboree ed arbustive)
 - Praterie naturali (alta quota con presenza di specie arboree ed arbustive)
 - Prati permanenti con presenza di specie arboree ed arbustive
 - Prati permanenti in assenza di specie arboree ed arbustive
 - Seminatrici semplici
 - Vegetazione dei prati
 - Vegetazione delle aree umide interne e delle torbiere
 - Vegetazione rada
- Dati desunti da banche dati regionali**
- Zone a prevalente non trasformabilità a scopo edifico
 - Aree di elevato valore paesistico
 - Limitazione all'estensione degli ambiti delle trasformazioni condizionate
 - Rete stradale storica principale
 - Rete stradale storica secondaria
 - Piano sentieristico provinciale

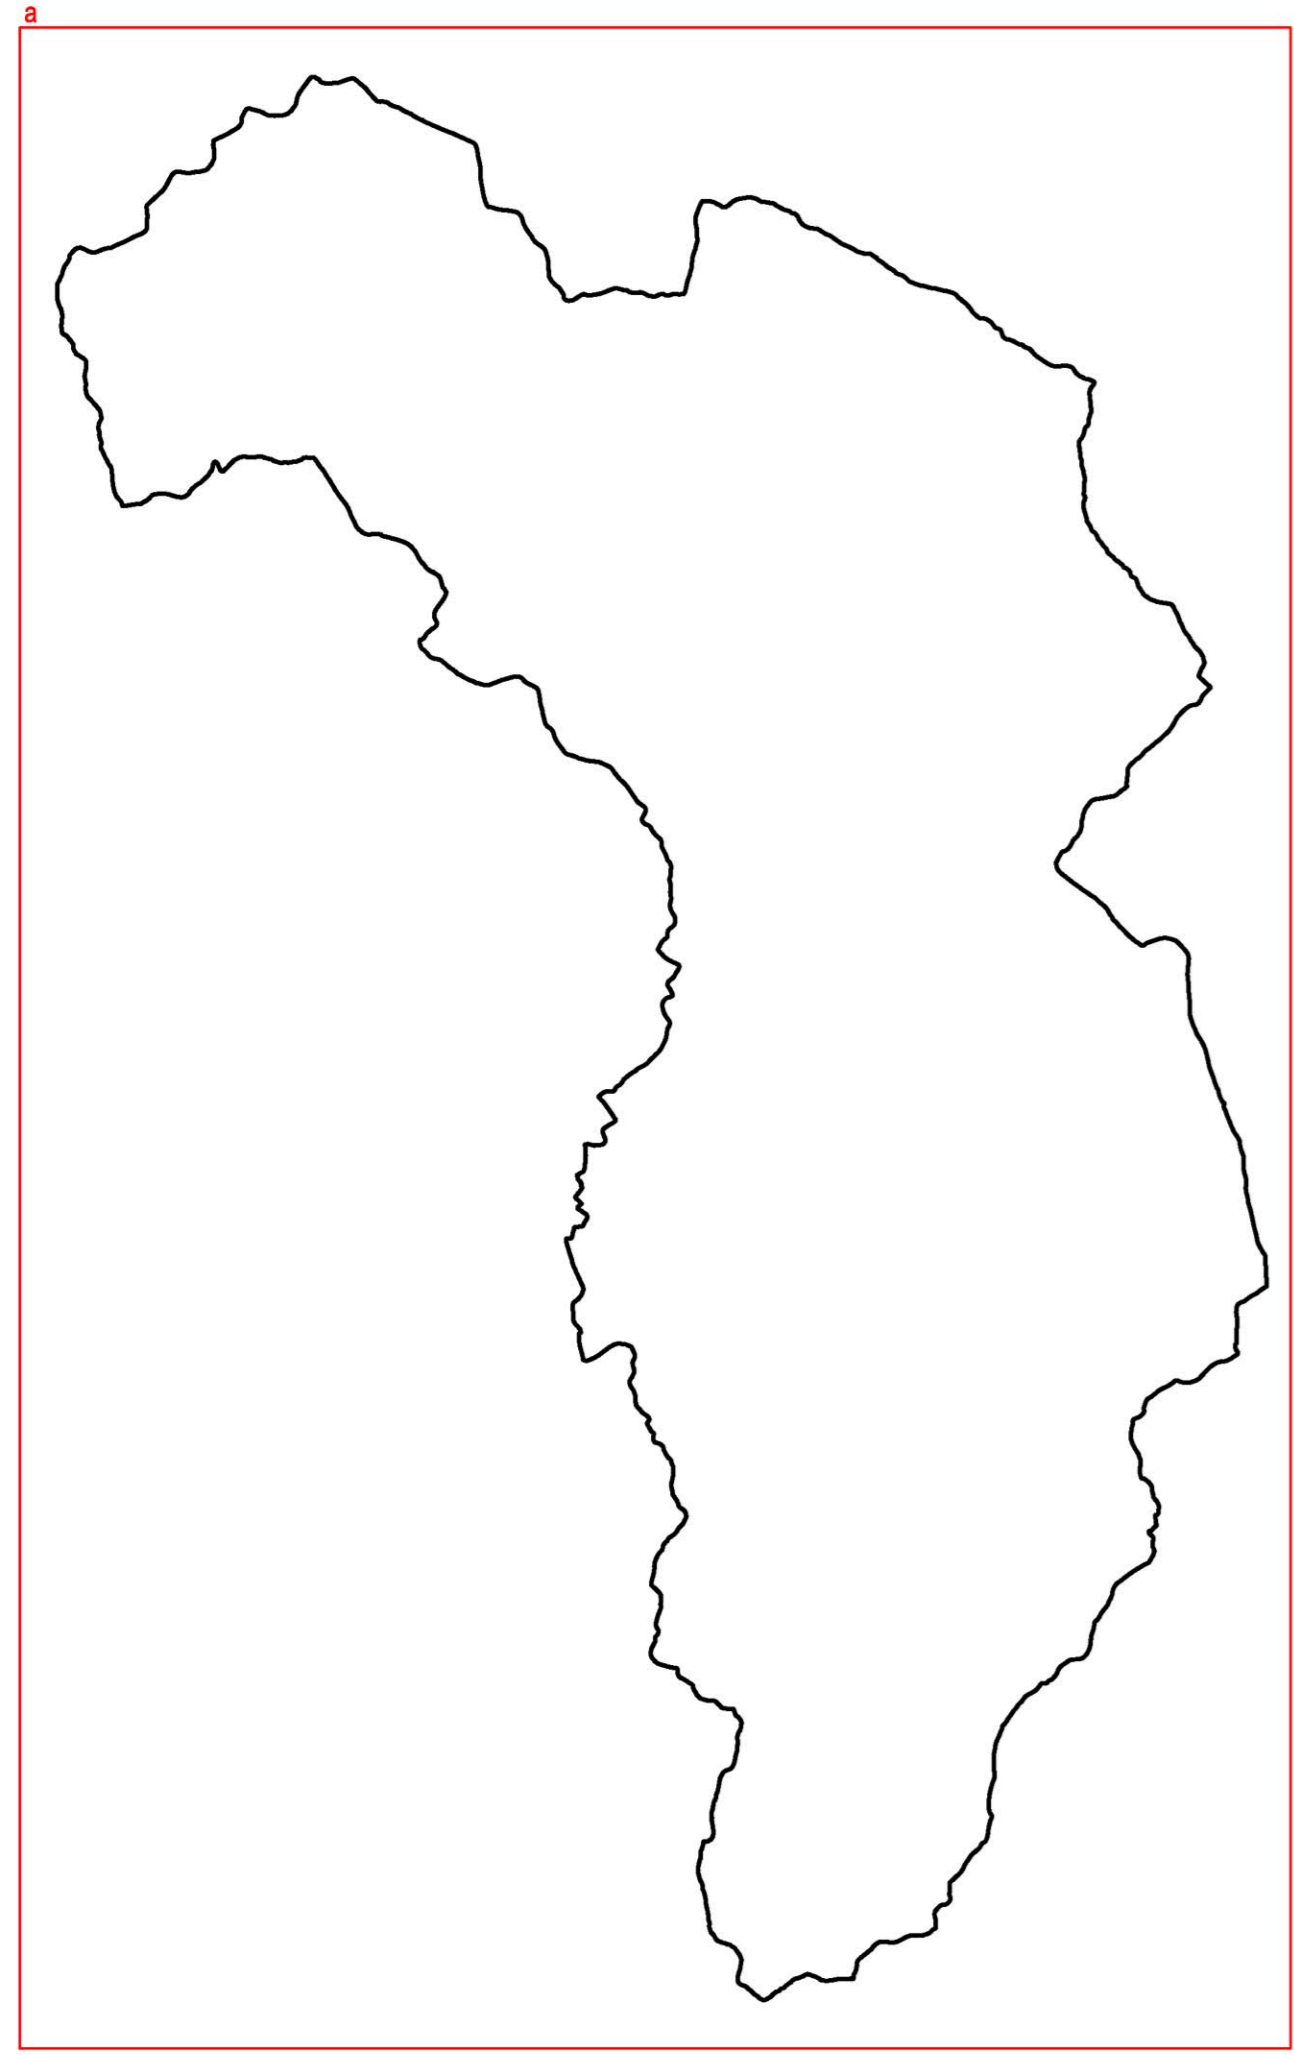

PIANO DI GOVERNO DEL TERRITORIO

DOCUMENTO DI PIANO

Aurelia Sandrini - Sindaco
 dott.ssa Laura Cortesi - Segretario comunale
 Progettisti:
 arch. Giovanni Cignognetti - Coppogruppo
 arch. Alessandro Anselmi
 arch. Antonio Rubagotti
 arch. Rossella Cervelli

collaboratori:
 arch. Raffaella Carissimi - arch. Fabio Facchetti, arch. Valeria Fioravanti e
 arch. Lucia Maselli - geom. Oscar Pizzani - Matteo Pizzi - Nicola Lotti -
 Luca Gioia - grafico

**Quadro conoscitivo
 IL SISTEMA DELLE PERMANENZE
 STORICO-CULTURALI E DEL PAESAGGIO URBANO**

base: ADOZIONE
 scala: 1:15.000
 data: Novembre 2014
 aggiornamenti:

numero tavola: documento

P.b.03.a

Studio associato arch. Giovanni Cignognetti - ing. Clara Vitale - Lonato d/G. (Bs)
 località San Polo - tel./fax. 030-9913907 - e-mail studio@cignov.it

