


**LEGENDA**

--- Limite amministrativo

**Tratti acquedotti**

- Vescasa
- Col dei Poi
- Gioio
- Piaz de l'Ort
- Procassagio - Zoanno
- Tonale
- Valbione
- Vescasa
- Case di Viso - Pezzo

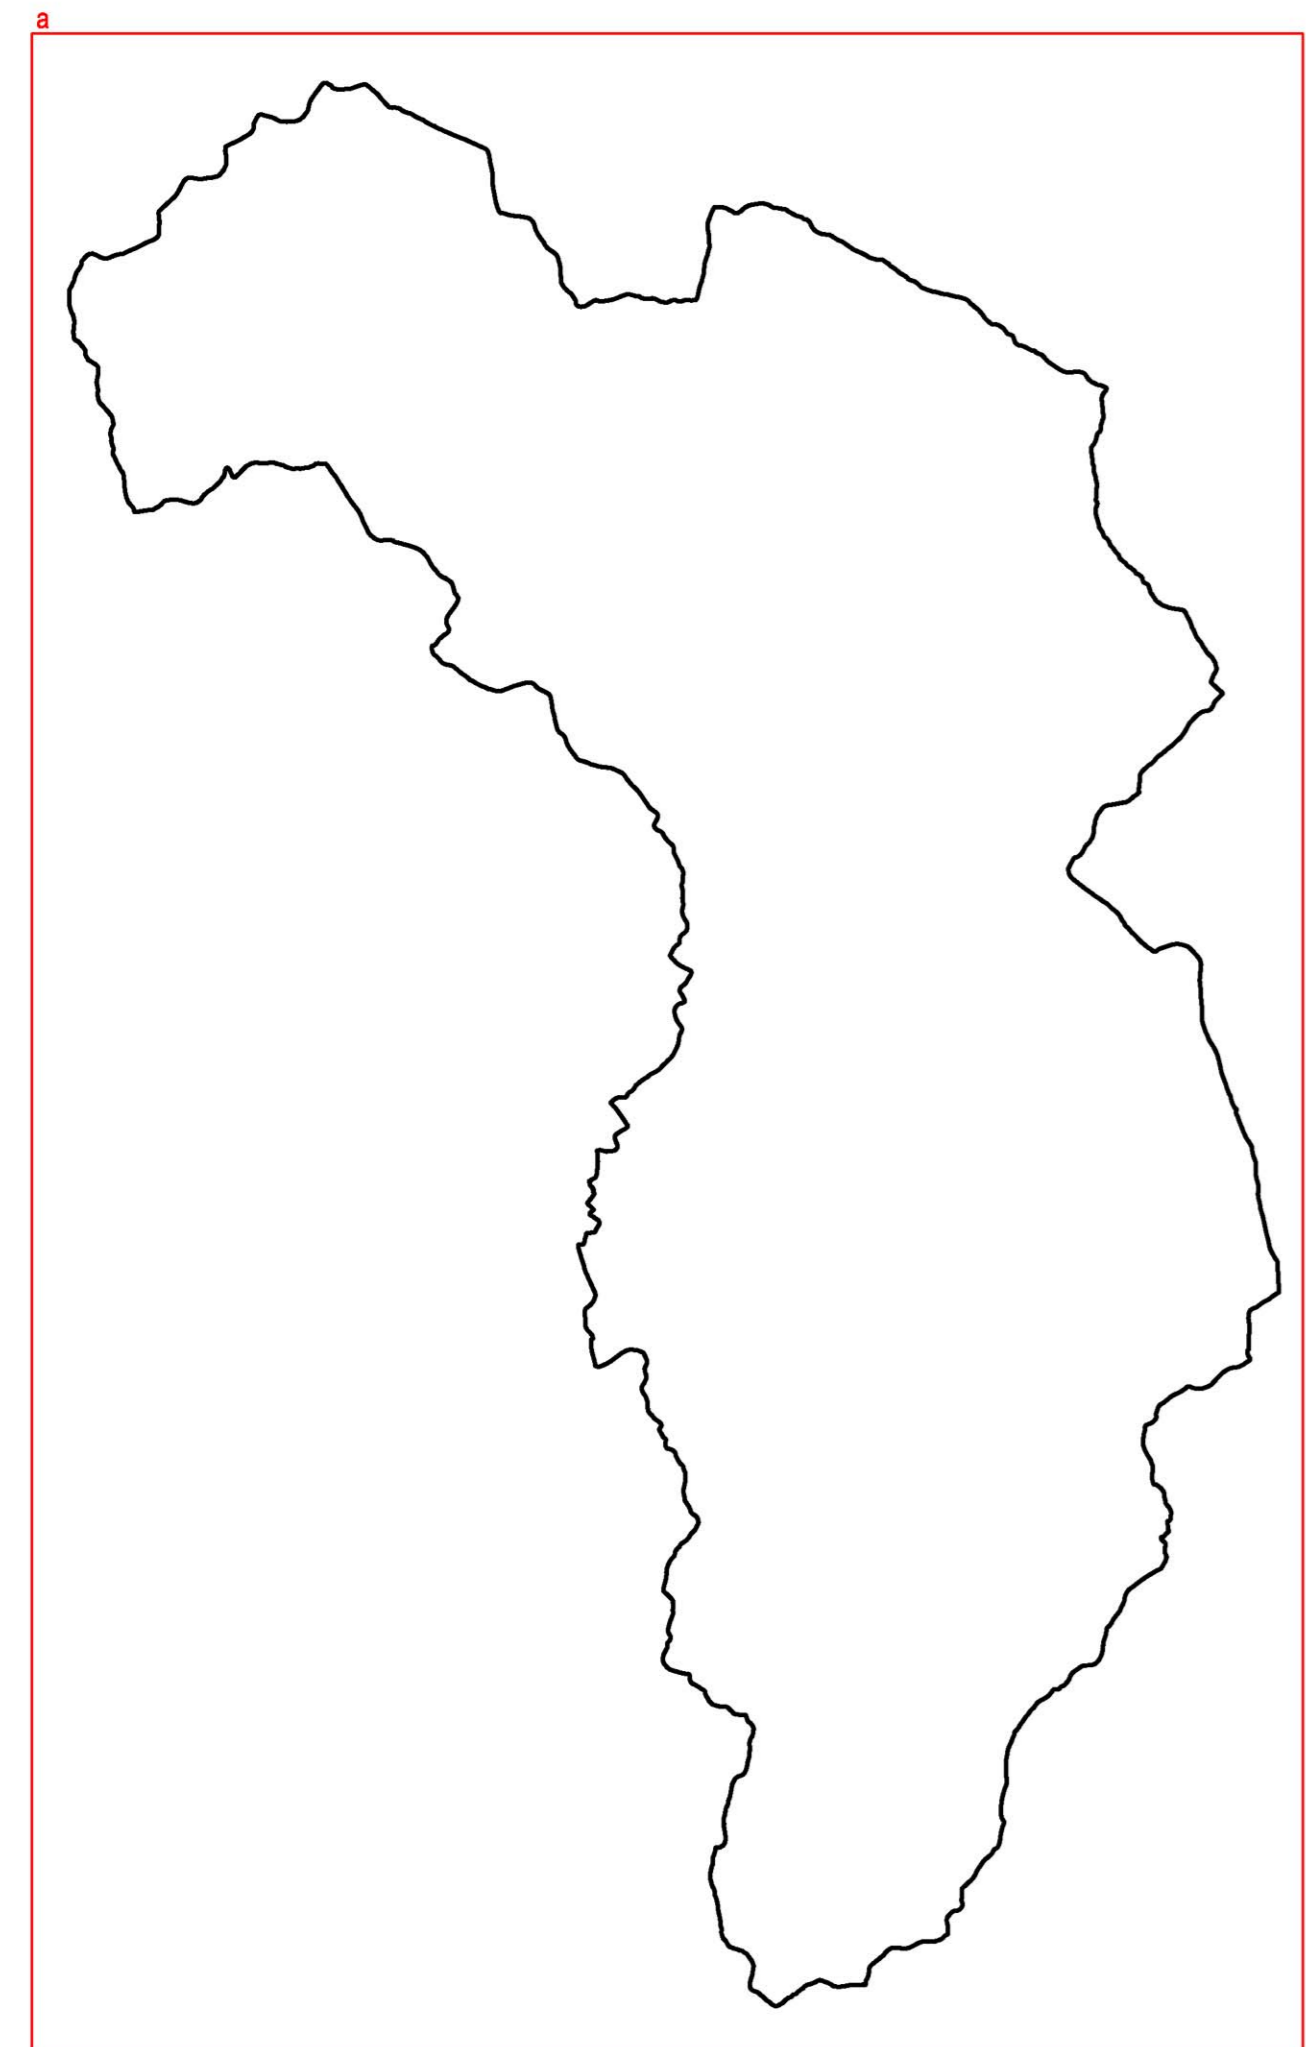

**PIANO DI GOVERNO DEL TERRITORIO  
PIANO DEI SERVIZI**

Aurilia Sandrini - Sindaco  
dott.ssa Laura Cortesi - Segretario comunale  
Progettisti:  
arch. Giovanni Cignognetti - Cinghio  
arch. Alessandro Anselmi  
arch. Antonio Rubagotti  
arch. Rossella Carvati

collaboratori:  
arch. Raffaella Carrerasi - arch. Fabio Facchetti, arch. Valterio Fioravanti  
arch. Lucia Mestari - geom. Oscar Pizzoli - Matteo Tuzzi - Nicola Zaffari  
Livo Cassa - grafico

**I servizi a rete  
INDIVIDUAZIONE ACQUEDOTTO**

fase: ADOZIONE  
scala: 1:15.000  
data: Novembre 2014  
aggiornamenti:

numero tavola:

documento:

**S.c.02.a**

Regione Lombardia, Provincia di Brescia  
Comune di Ponte di Legno  
Via S. Maria 10 - 25010 Ponte di Legno (BS)  
Tel. 030 9913807 - Fax 030 9913808  
e-mail: studio@cpv.it



Studio associato arch. Giovanni Cignognetti - arch. Michele Pizzardi - Ing. Clara Vitale - Linate 013 (BS)  
località San Polo - tel./fax 030-9913807 - e-mail studio@cpv.it  
Tutti i diritti di riproduzione e distribuzione sono riservati.