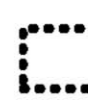

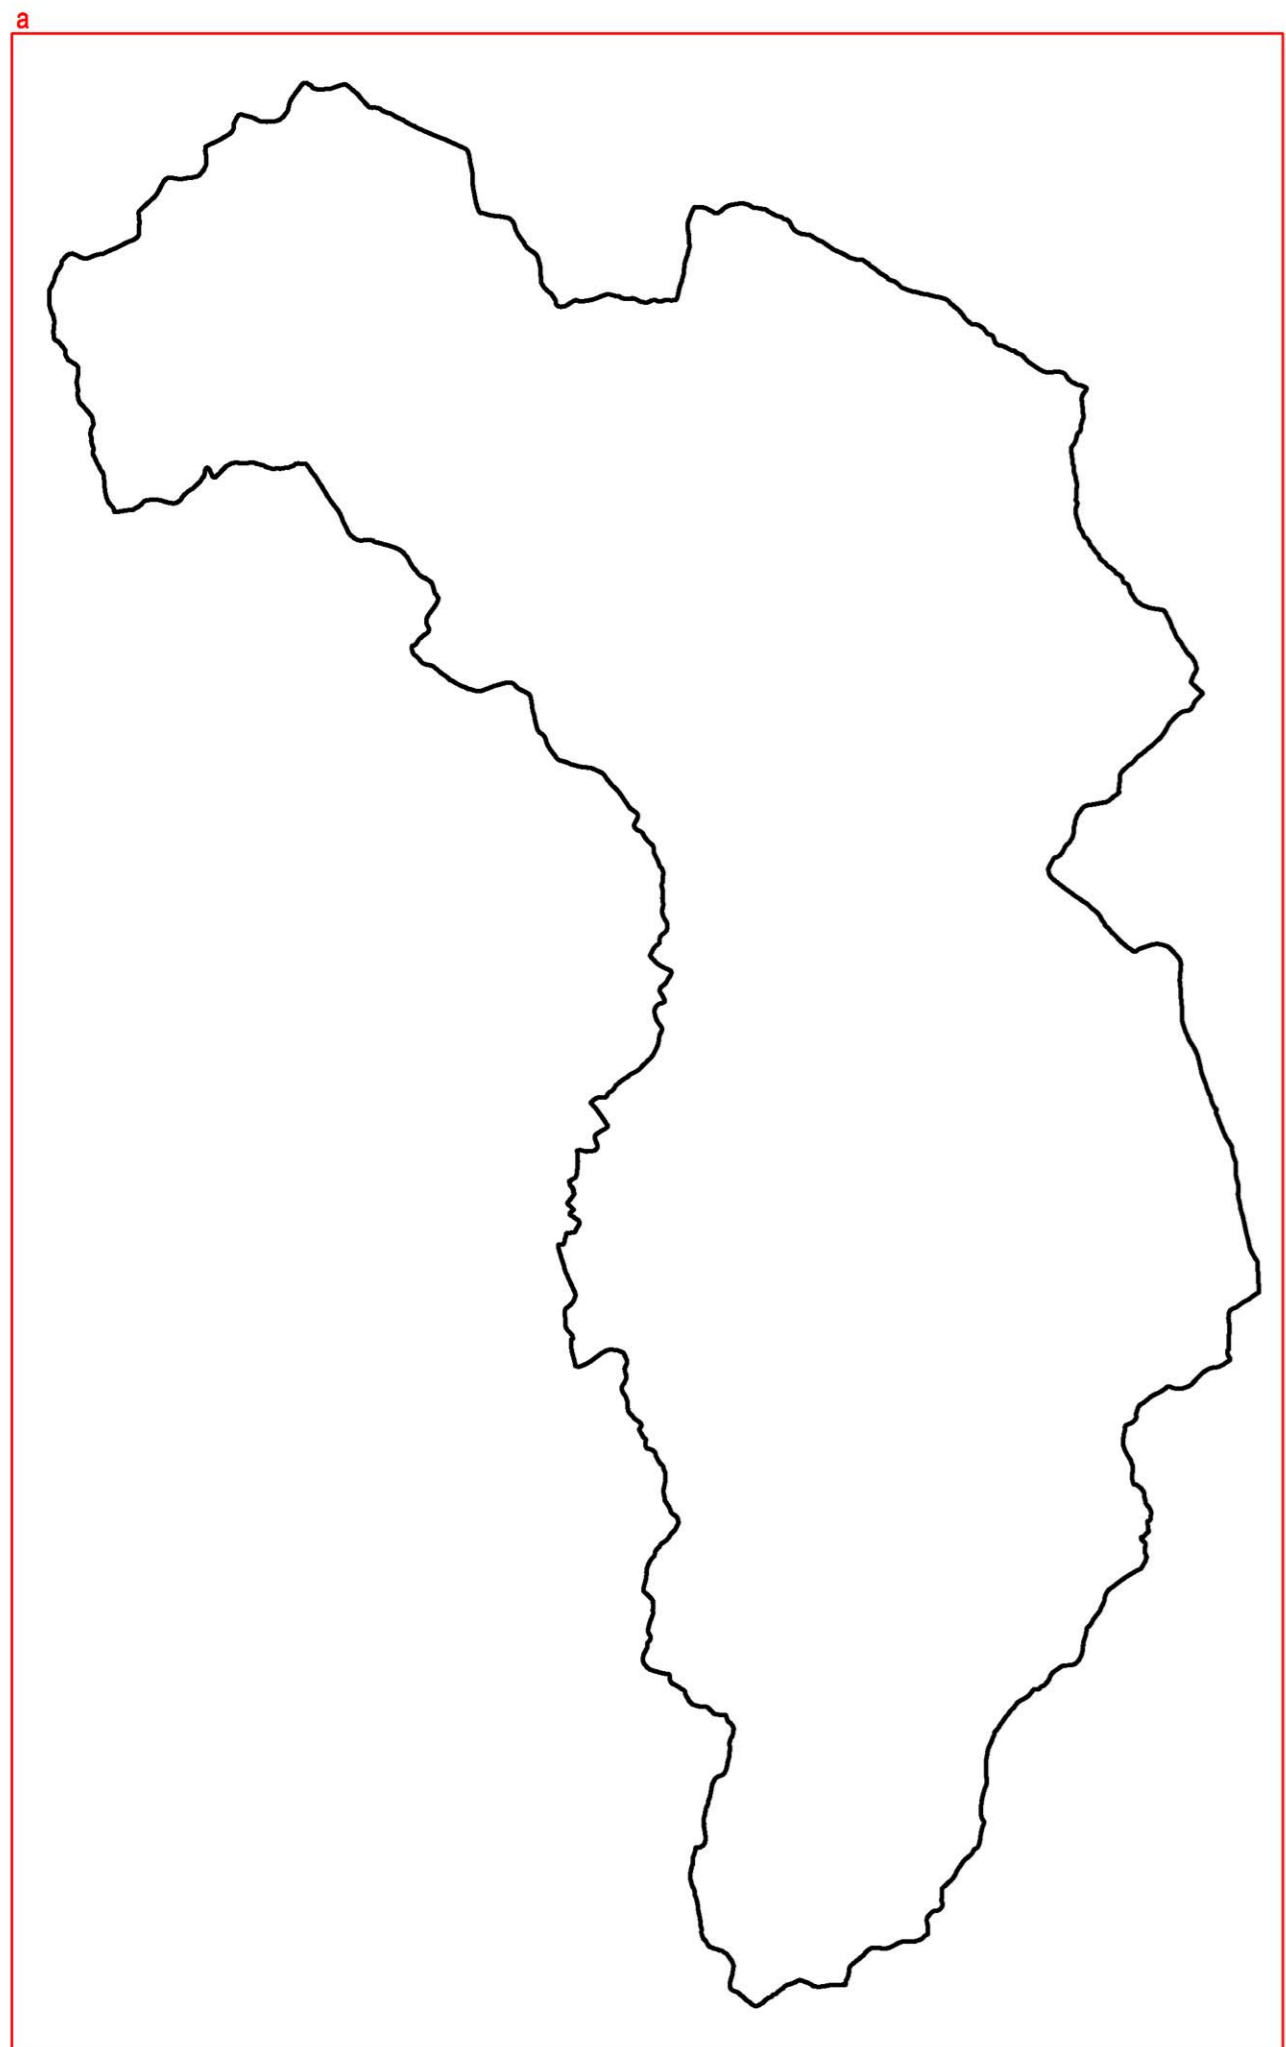


LEGENDA

 Limite amministrativo
 Linea di teleriscaldamento



PIANO DI GOVERNO DEL TERRITORIO
PIANO DEI SERVIZI

Azienda Sandrini - Sindaco
 dott.ssa Laura Cortesi - Segretario comunale
 Proprietari:
 arch. Giovanni Cigognetti - Cinghio
 arch. Alessandro Anselmi
 arch. Antonio Rubagotti
 arch. Rossella Carvati

collaboratori:
 arch. Raffaella Carrerasi - arch. Fabio Facchetti, arch. Valeria Fioravanti
 arch. Lucia Messori - geom. Oscar Pizzoli - Matteo Tuzzi - Nicola Zaffari
 Lino Cassa - grafico

I servizi a rete
INDIVIDUAZIONE TELERISCALDAMENTO

fase: ADOZIONE
 scala: 1:15.000
 data: Novembre 2014
 aggiornamenti:

numero tavola: documento:

S.c.03.a

Studio associato arch. Giovanni Cigognetti - arch. Michele Pizzardi - Ing. Clara Vitale - Loroato s.r.l. (Rn)
 località San Polo - tel./fax. 030-9913807 - e-mail studio@cigognetti.it
 Tutti i diritti di riproduzione e distribuzione sono riservati.

