


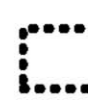


LEGENDA

-  Limite amministrativo
-  Poli di pubblica illuminazione
-  Antenne



**PIANO DI GOVERNO DEL TERRITORIO
PIANO DEI SERVIZI**

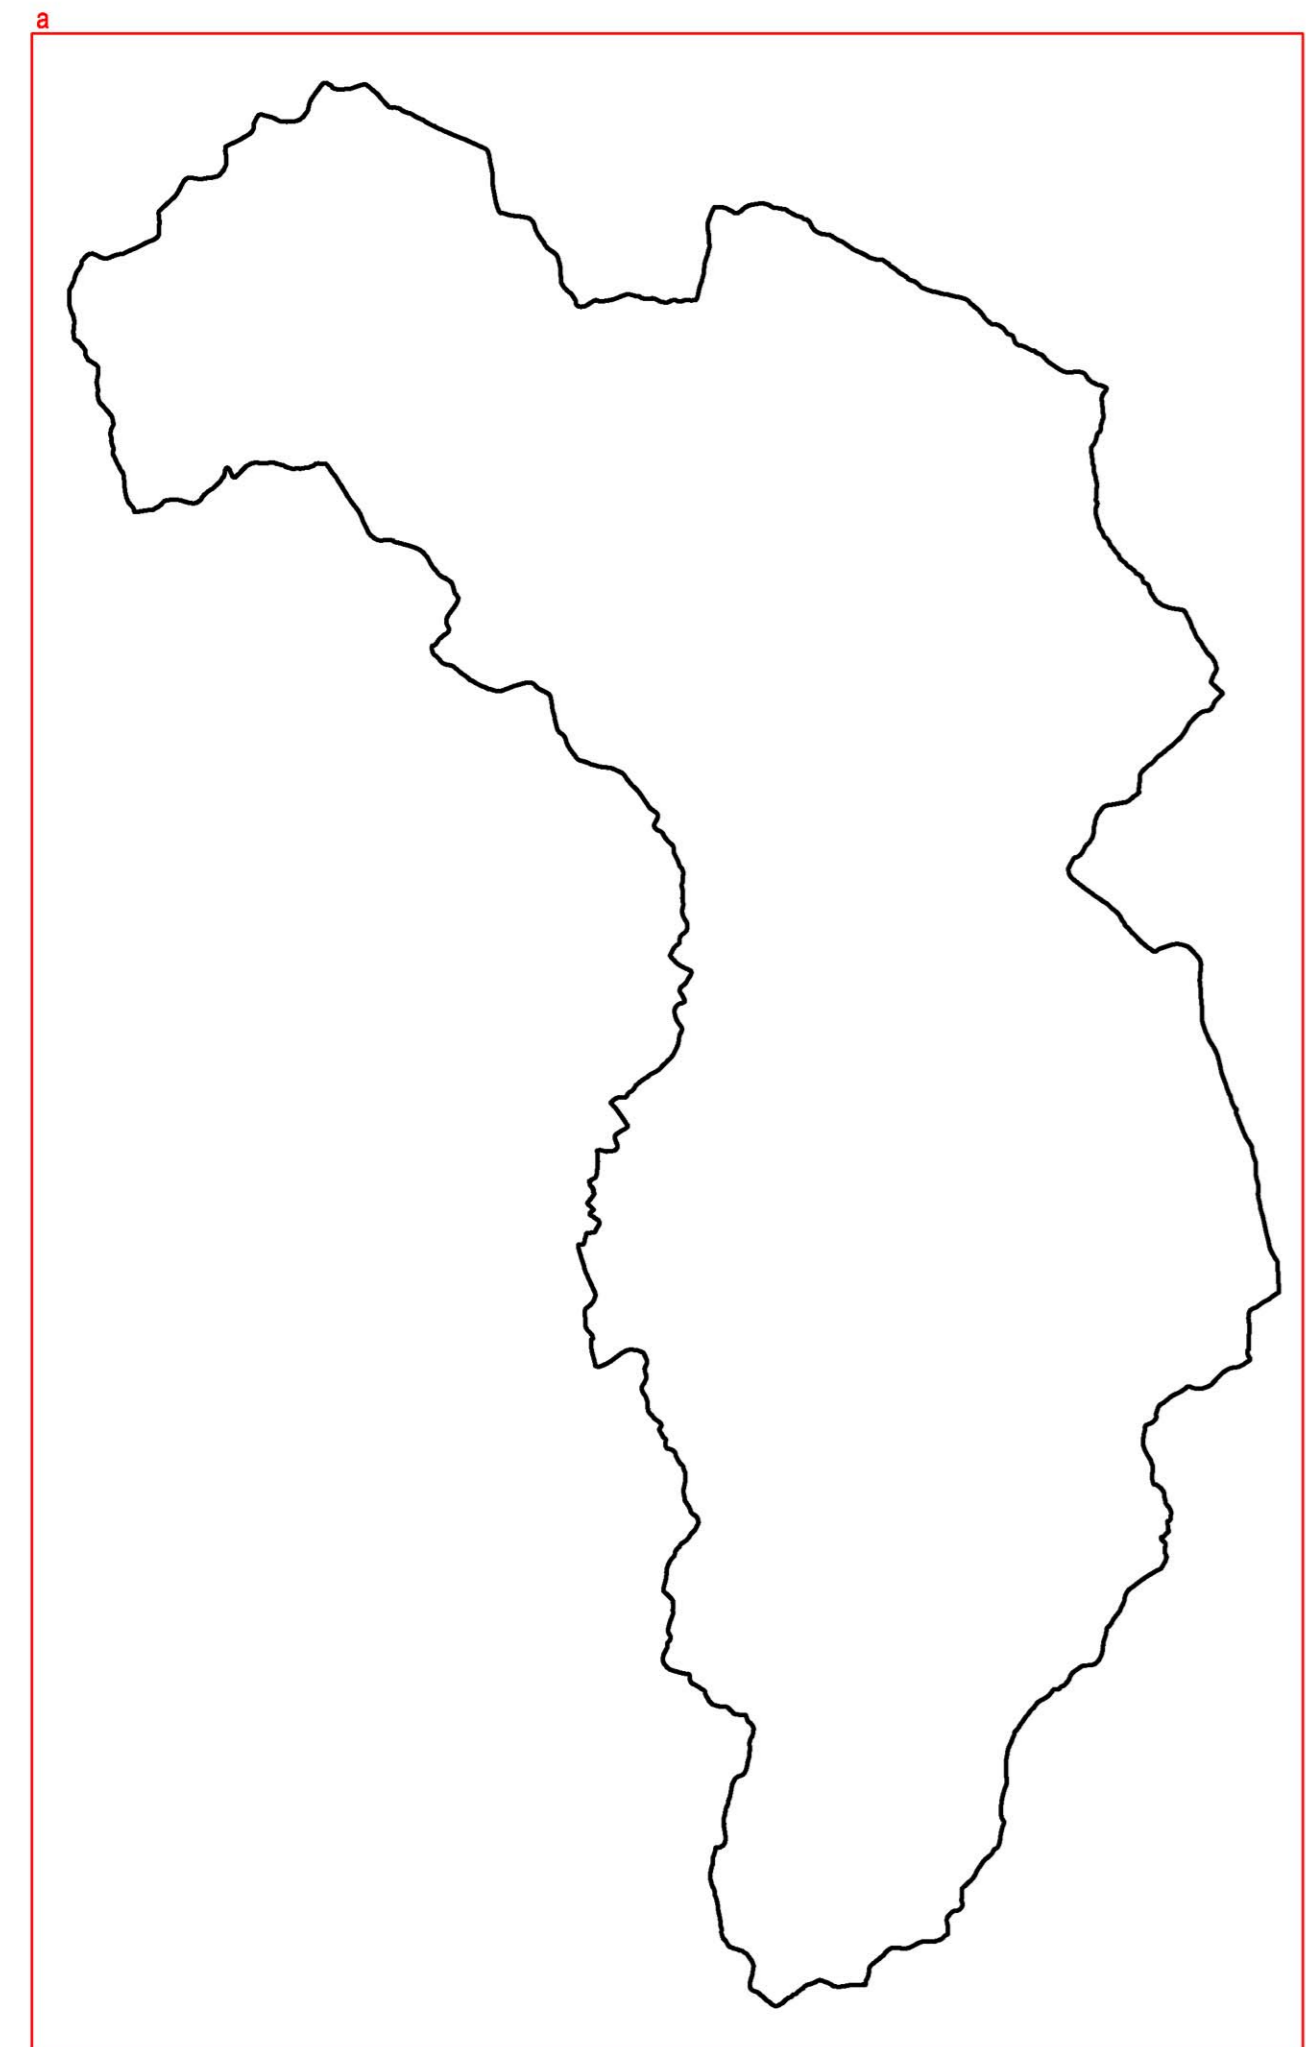Aurilia Sandri - Sindaco
dott.ssa Laura Cortesi - Segretario comunale
Proprietari:
arch. Giovanni Cignogni - Cingognino
arch. Alessandro Anselmi
arch. Antonio Rubagotti
arch. Rossella Cavrati

collaboratori:
arch. Raffaella Carrerasi - arch. Fabio Facchetti, arch. Valterio Fioravanti
arch. Lucia Messori - geom. Oscar Pizzoli - Matteo Tassi - Nicola Zaffari
Lino Cassa - grafico

**I servizi a rete
INDIVIDUAZIONE ILLUMINAZIONE PUBBLICA
ED ANTENNE**

base:
scala: 1:15.000
data: Novembre 2014
aggiornamenti:

numero bande: documento:

S.c.04.a

Regione Lombardia, Provincia di Brescia, Comune di Ponte di Legno
Ponte di Legno - Via dell'Industria, 1 - 25020 Ponte di Legno (BS)
Ufficio Tecnico - Via dell'Industria, 1 - 25020 Ponte di Legno (BS)
Tel. 030 9913807 - Fax 030 9913808 - e-mail studio@cpv.it
Internet: www.comune.ponte-di-legno.bs.it

Studio associato arch. Giovanni Cignogni - arch. Michele Pizzardi - Ing. Clara Vitale - Loroato 013 (RM)
località San Polo - tel./fax. 030-9913807 - e-mail studio@cpv.it
Tutti i diritti di riproduzione e distribuzione sono riservati.

