



PIANO DI GOVERNO DEL TERRITORIO

PIANO DELLE REGOLE

Aurelia Sandrini - Sindaco
Dot.ssa Laura Cortesi - Segretario comunale
Progettisti:
arch. Giovanni Cigognetti - Capogruppo
arch. Alessandro Anelotti
arch. Antonio Rubagotti
arch. Rossella Cervati

collaboratori:
arch. Raffaella Camisani - arch. Fabio Facchetti, arch. Valentina Fioramanti
arch. Luca Massoli - geom. Oscar Pizzini - Matteo Ricci - Nicola Lattini
Luca Cassa - grafica

Il sistema urbano DESTINAZIONE D'USO DEL PIANO TERRA

fase: ADOZIONE
scala: 1:5000
data: novembre 2014
aggiornamenti:

numero tavola: documento:




R.c.10



NORD

Rilievo altimetrico/planimetrico, ripresa aerea del 17 aprile 2009
Rappresentazione nella proiezione cartografica di Gauss Kruger applicata al sesto fuso
legge 2.0.1969 n. 86 e del D.P.R. 26.09.2003 n. 367
Disegno tecnico e cartografico Ufficio Cartografico della Provincia di Brescia
certificato di calcolo Planis 15/04/2012
Inquadramento: G.M. fog. 1:50.000 Tav. 08-19-23
Emersione: Ponte di Legno (1883,4)
software: ESRI arcview 9.2

Studio associato arch. Giovanni Cigognetti - arch. Michele Piccardi - ing. Clara Vitale - Lorisio d'G. (B4)
località San Polo - tel./fax. 030-9913907 - e-mail studio@civivi.it
1987-1988 in collaborazione con l'architetto Bruno Zevi

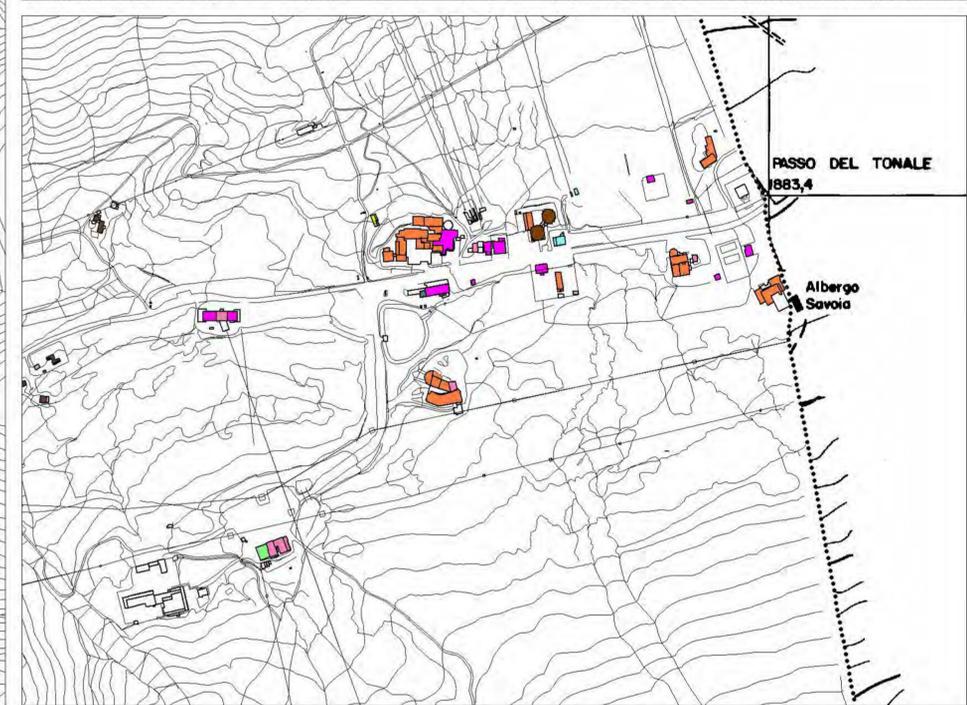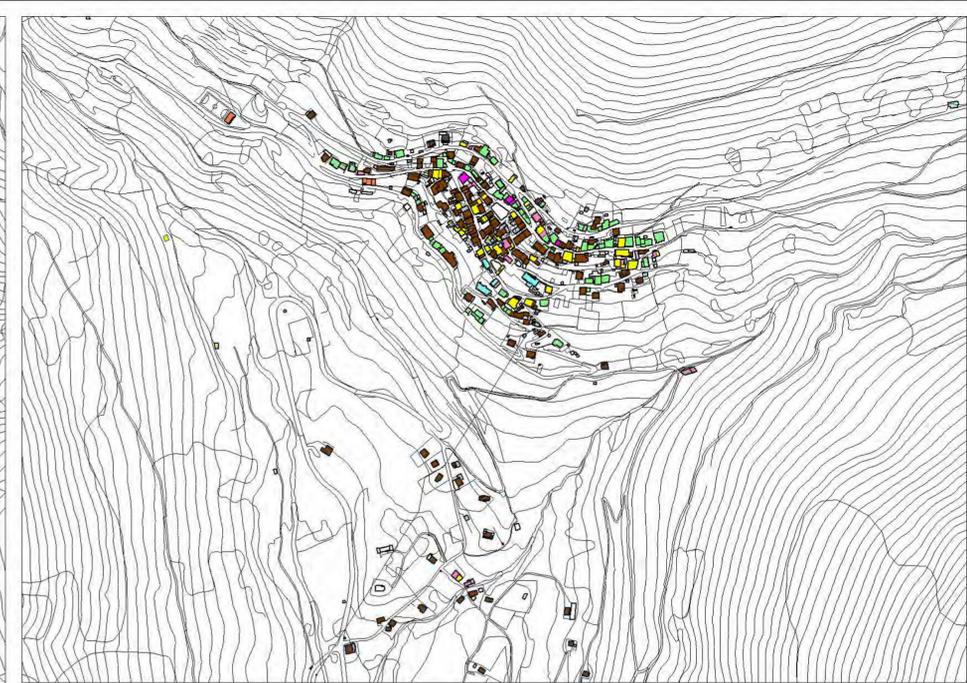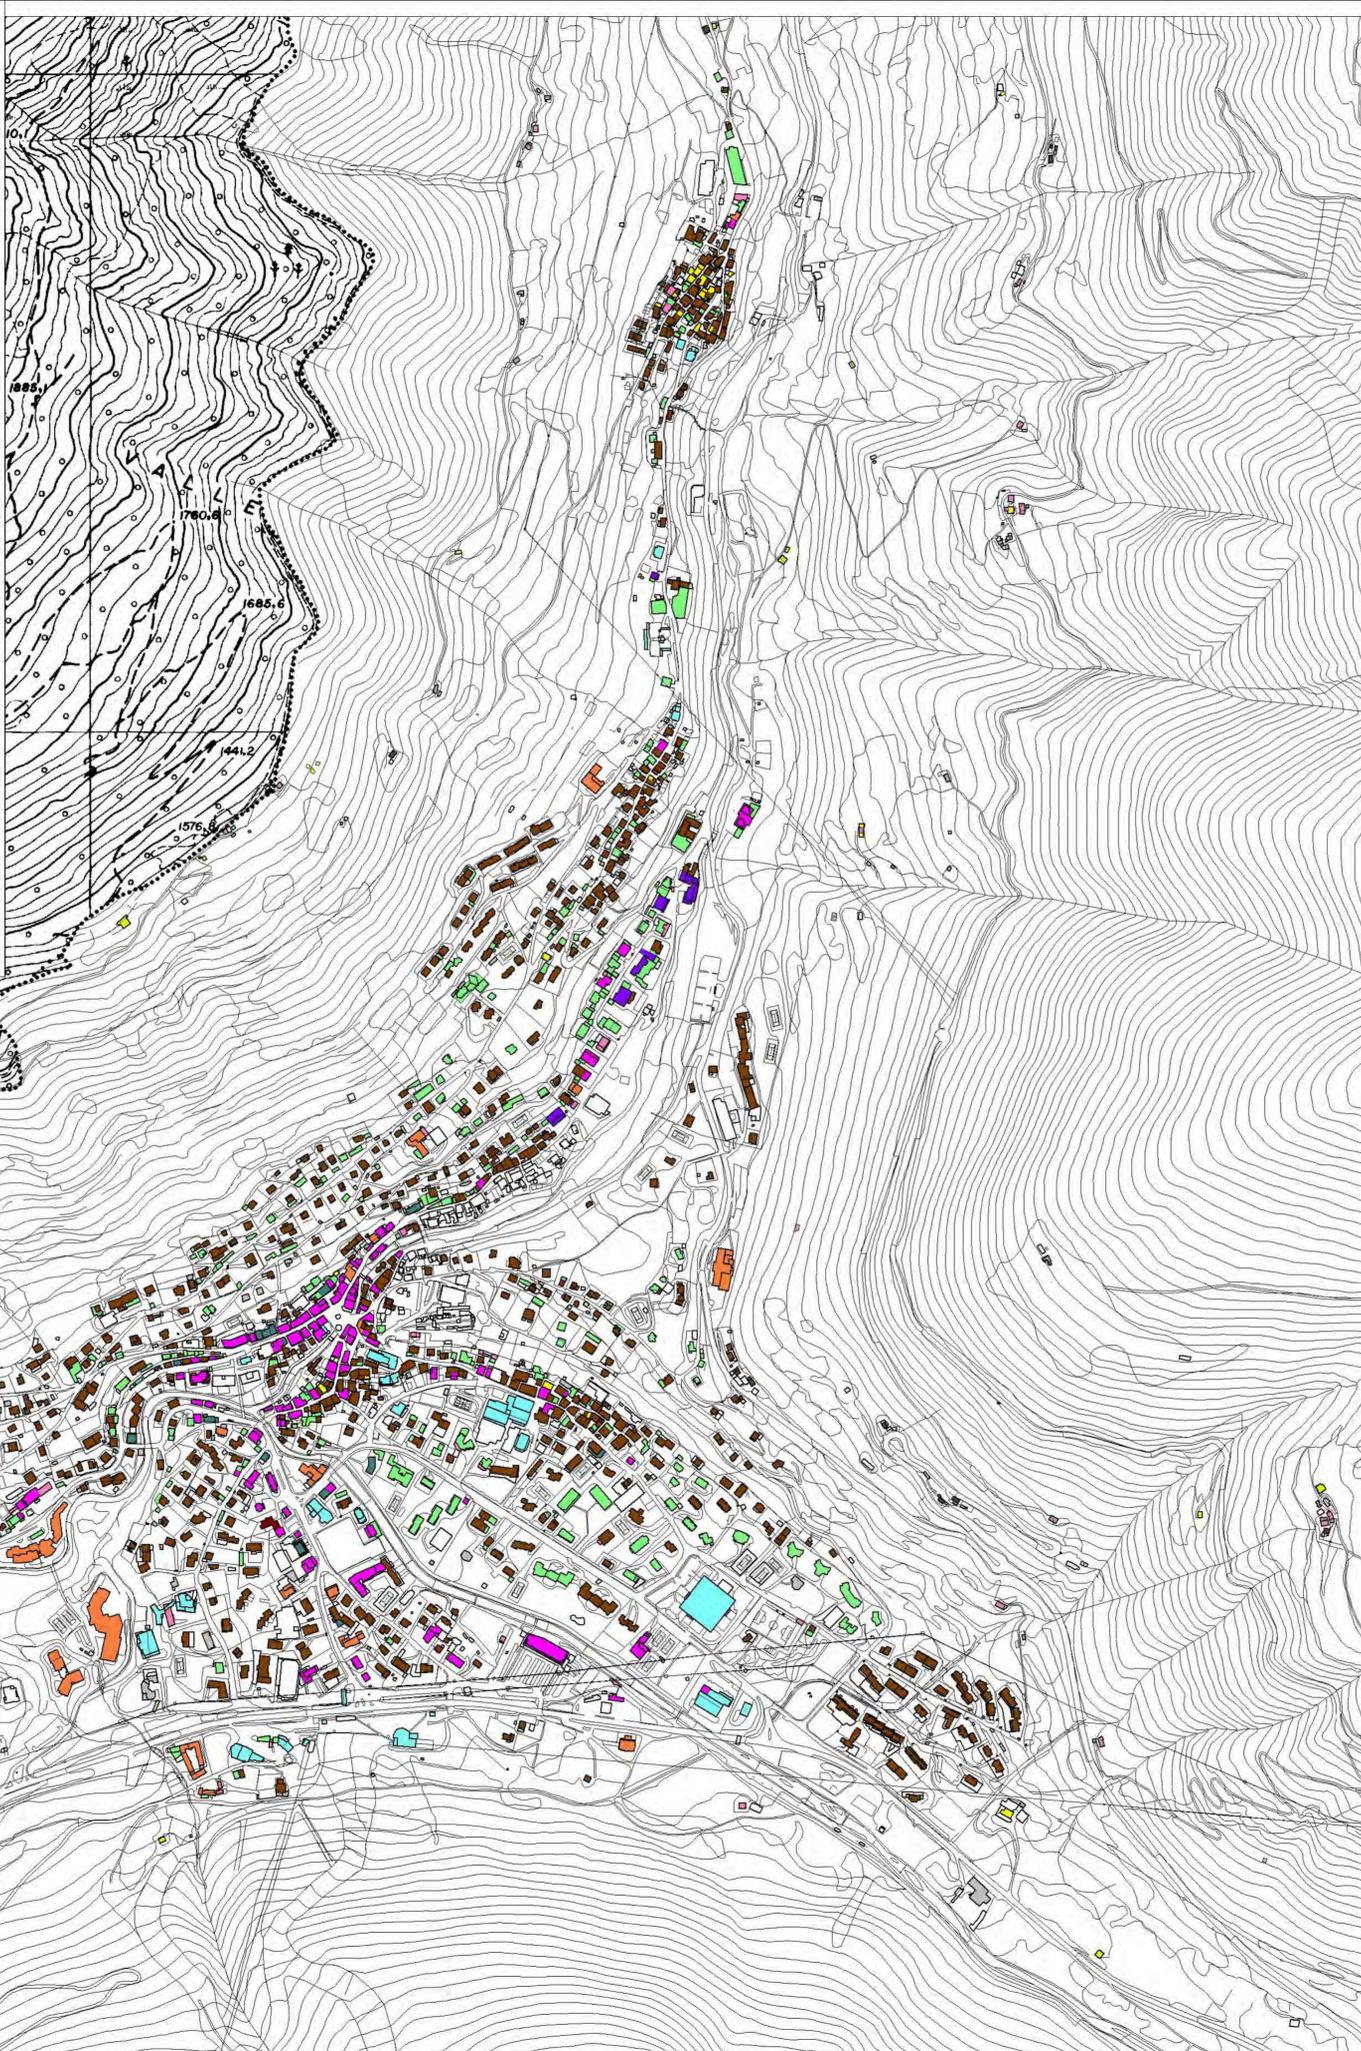

Legenda

Destinazione d'uso dei piani terra

- residenza
- servizi pubblici
- produttivo
- commerciale
- uffici
- agricola
- garage
- ricettivo
- edificio accessorio
- altro

