



PIANO DI GOVERNO DEL TERRITORIO

PIANO DELLE REGOLE

arch. Camillo Cugini - Commissario ad Acta di nomina regionale
Dott. Nicola Muscarì Tomajoli - Segretario comunale
Progettisti:
arch. Giovanni Cigognetti - Capogruppo
arch. Alessandro Anelotti
arch. Antonio Rubagotti
arch. Rossella Cervelli

collaboratori:
arch. Raffaella Carrisani - arch. Fabio Facchetti, arch. Valentina Fioranini
arch. Lucia Massoli - geom. Oscar Pizzini - Matteo Rizzo - Nicola Letinic
Livo Cassa - grafico

Nuclii di Antica Formazione LIVELLO DI DEGRADO PONTE-ZOANNO-POIA

MODIFICATO A SEGUITO DELL'ACCOGLIMENTO DELLE OSSERVAZIONI E PARERI

titolo: APPROVAZIONE

scala: 1:1000

ALLEGATO AL DECRETO DEL COMMISSARIO AD ACTA

ARCH. CAMILLO CUGINI N. DEL _____ data: marzo 2013

aggiornamenti: luglio 2015

numero tavola: documento
R.b.02.a 423.136.07.15



Missio cartografica: anno corso del 17 agosto 2009
Registrazione nella cartografia cartone: il Catasto segue il versante della
legge 52/1999 - del 28/02/1999 - art. 29/1999/2000 - art. 29/1999/2000
Direzioni locali e centrali Ufficio Cartografico della Provincia di Brescia
verifica e collaudi base in data 15/05/2012
Inquadramento C.M. n. 1100/2000 Tav. 09 - 10 - 20
Esplorazione: Terra Italia s.r.l. (SIS)
software: ESRI arcview 9.2

Studio associato arch. Giovanni Cigognetti - arch. Michele Piccardi - ing. Clara Vitale - Lonato d/G. (Bs)
località San Polo - tel./fax. 030-9913807 - e-mail studio@cpivi.it
Tutti i diritti di riproduzione e pubblicazione sono riservati.


PONTE DI LEGNO



ZOANNO



POIA

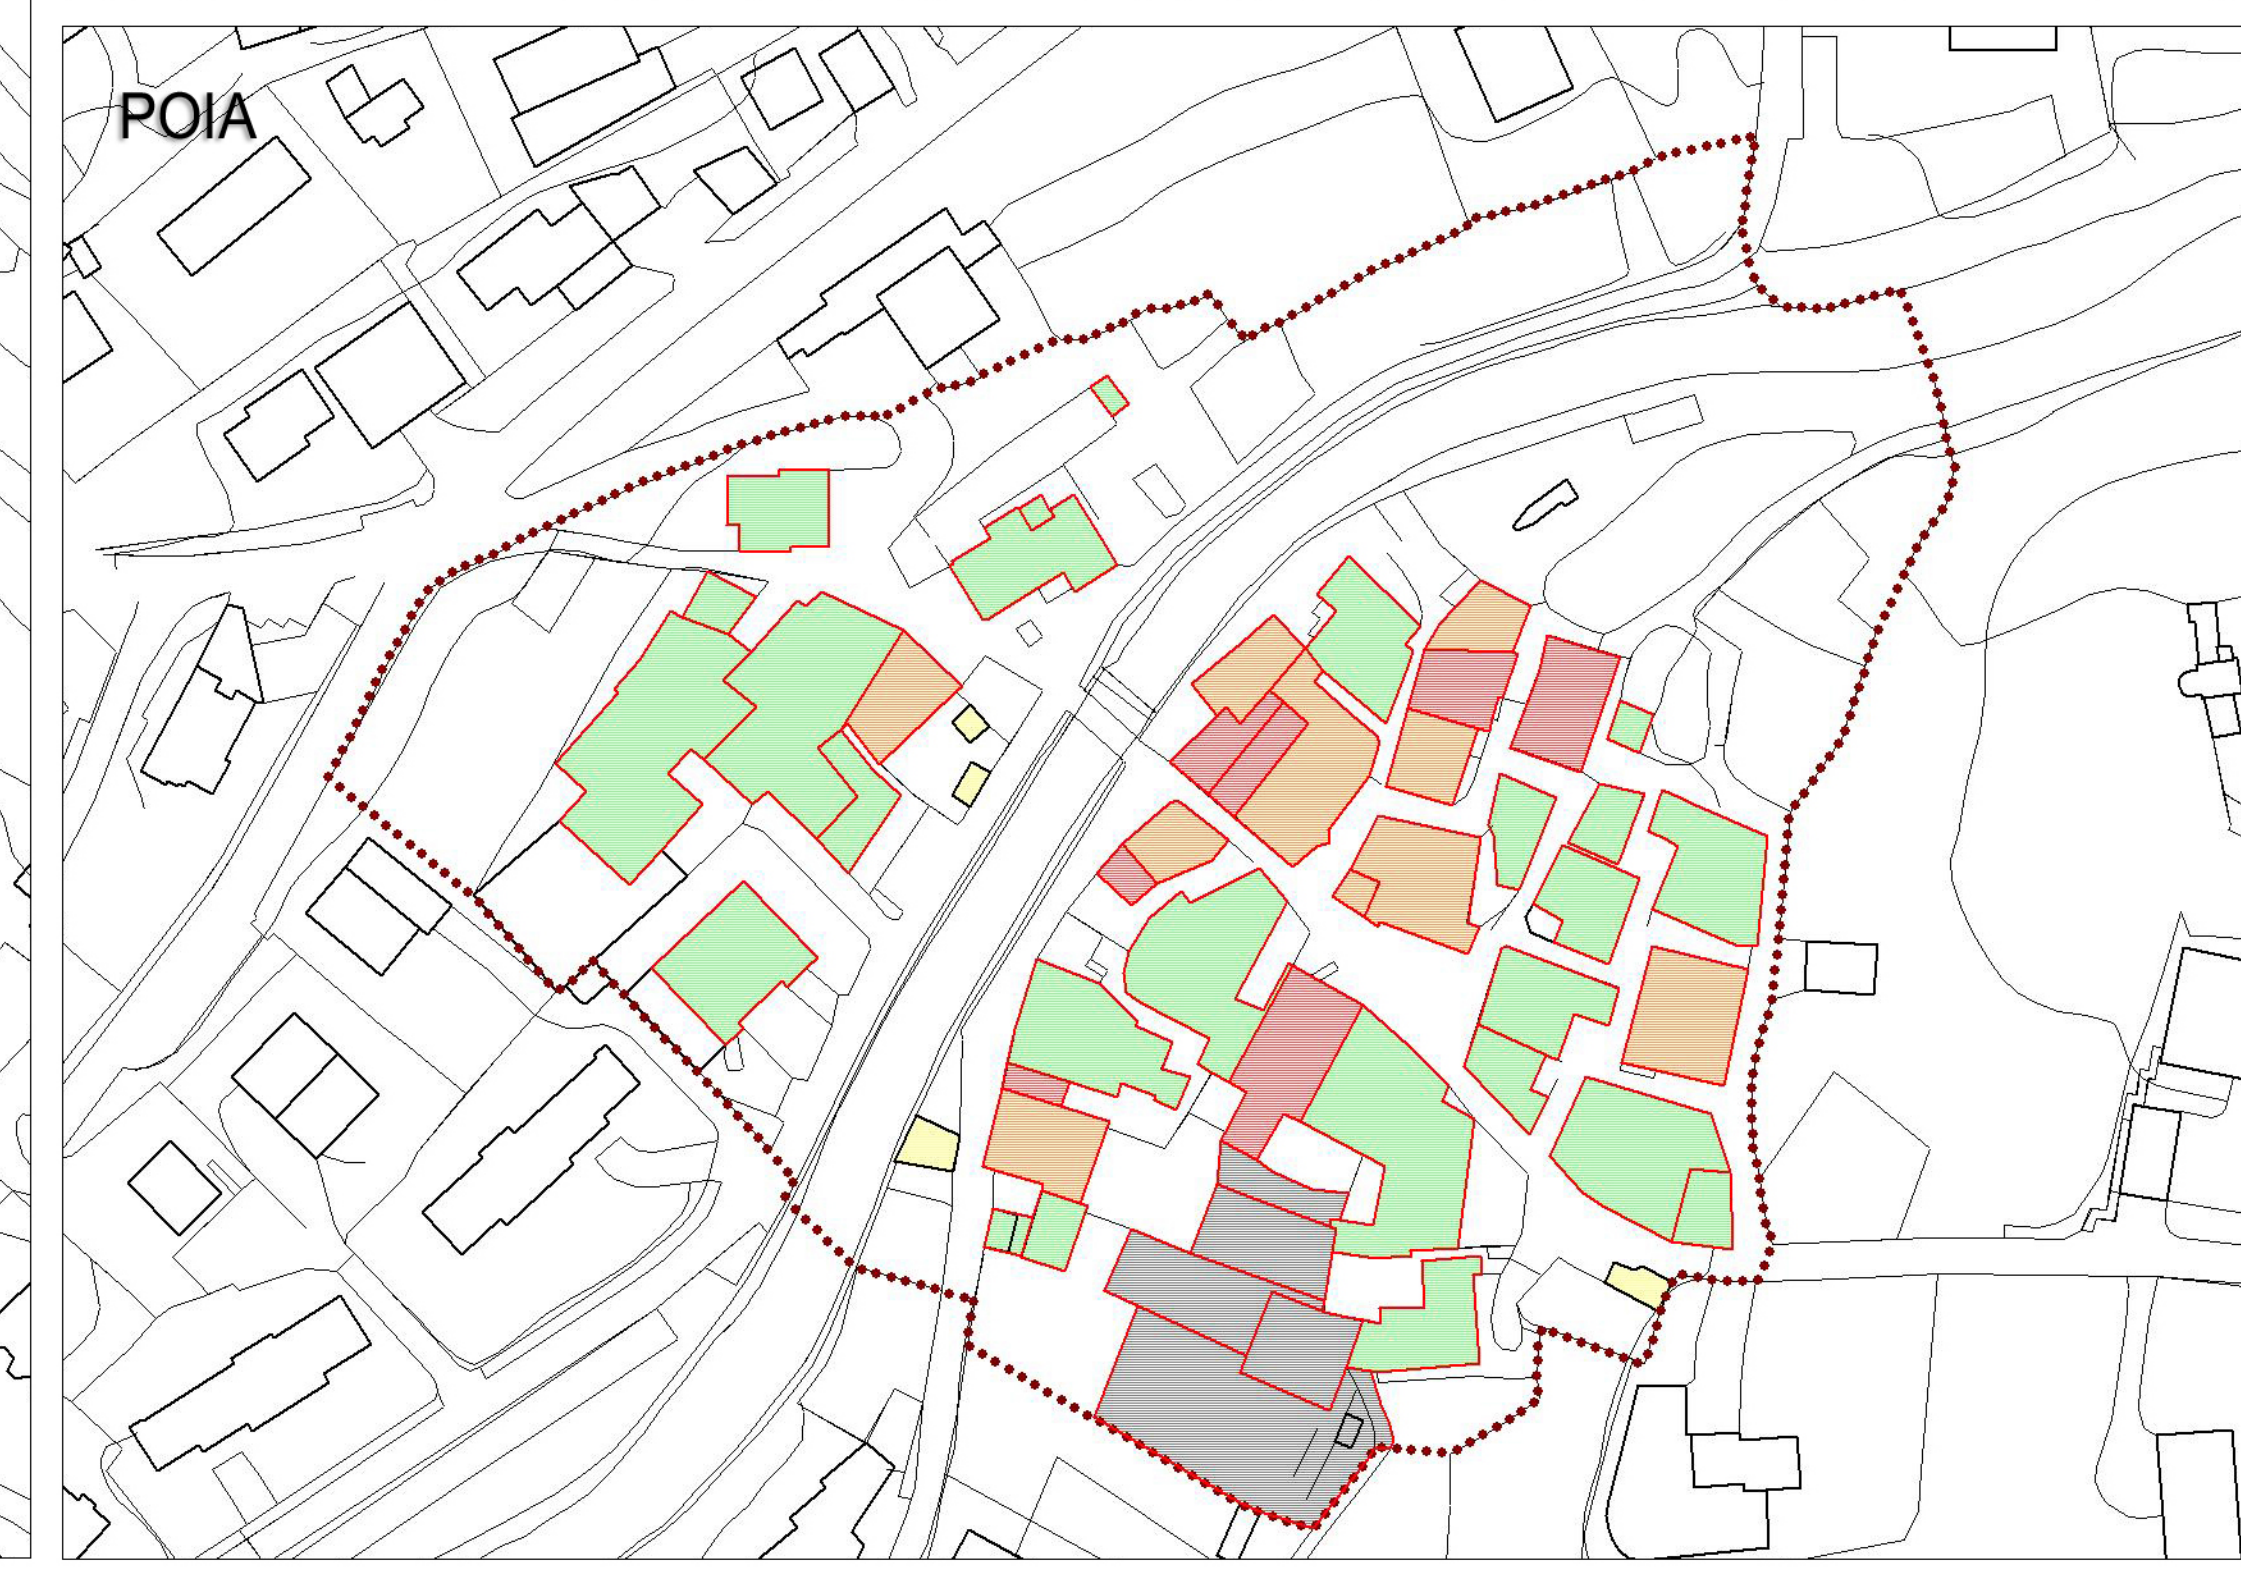

LEGENDA

Nuclei di Antica Formazione

Stato di conservazione

- buono
- mediocre
- scadente
- cantiere
- superfetazioni