



PIANO DI GOVERNO DEL TERRITORIO

PIANO DELLE REGOLE

arch. Camillo Cugini - *Commissario ad Acta di nomina regionale*
Dott. Nicola Muscari Tomajoli - *Segretario comunale*

Progettisti:
arch. Giovanni Cigognetti - *Capogruppo*
arch. Alessandro Anelotti
arch. Antonio Rubagotti
arch. Rossella Cervati

collaboratori:
arch. Raffaella Camisani - arch. Fabio Facchetti, arch. Valentina Fioramanti
arch. Lucia Massoli - geom. Oscar Pizzini - Matteo Rizzi - Nicola Letnic
Livio Cassa - *grafica*

Nuclei di Antica Formazione LIVELLO DI DEGRADO PEZZO-PREASAGLIO

MODIFICATO A SEGUITO DELL'ACCOGLIMENTO DELLE OSSERVAZIONI E PARERI

fase: APPROVAZIONE

scala: 1 : 1000

ALLEGATO AL DECRETO DEL COMMISSARIO AD ACTA
ARCH. CAMILLO CUGINI N. _____ DEL _____

data: marzo 2013
aggiornamenti: luglio 2015

numero tavola: documento
R.b.02.b 423.137.07.15



NORD

Rilievo topografico: ripresa aerea del 17 agosto 2009
Rappresentazione nella proiezione conforme di Gauss Krüger eseguito ai sensi della
legge 2-2-1960 n. 68 e del D.P.R. 29-09-2000, n. 367
Direzione lavori e collaudo: Ufficio Cartografico della Provincia di Brescia
certificato di collaudo finale in data 15-05-2012
Inquadramento: I.G.M. resp. 1:100.000 Tav. 09-19-20
Elaborazione: Stesio Italia s.r.l. (SIS)
software: ESRI arcview 9.2

Studio associato arch. Giovanni Cigognetti - arch. Michele Piccardi - ing. Clara Vitale - Lonato d/G. (Bs)
località San Polo - tel./fax. 030-9913807 - e-mail studio@cipivi.it
Tutti i diritti di riproduzione e rielaborazione sono riservati.

LEGENDA

Nuclei di Antica Formazione

Stato di conservazione

buono


mediocre

scadente

cantiere

superfetazioni

PRECASAGLIO

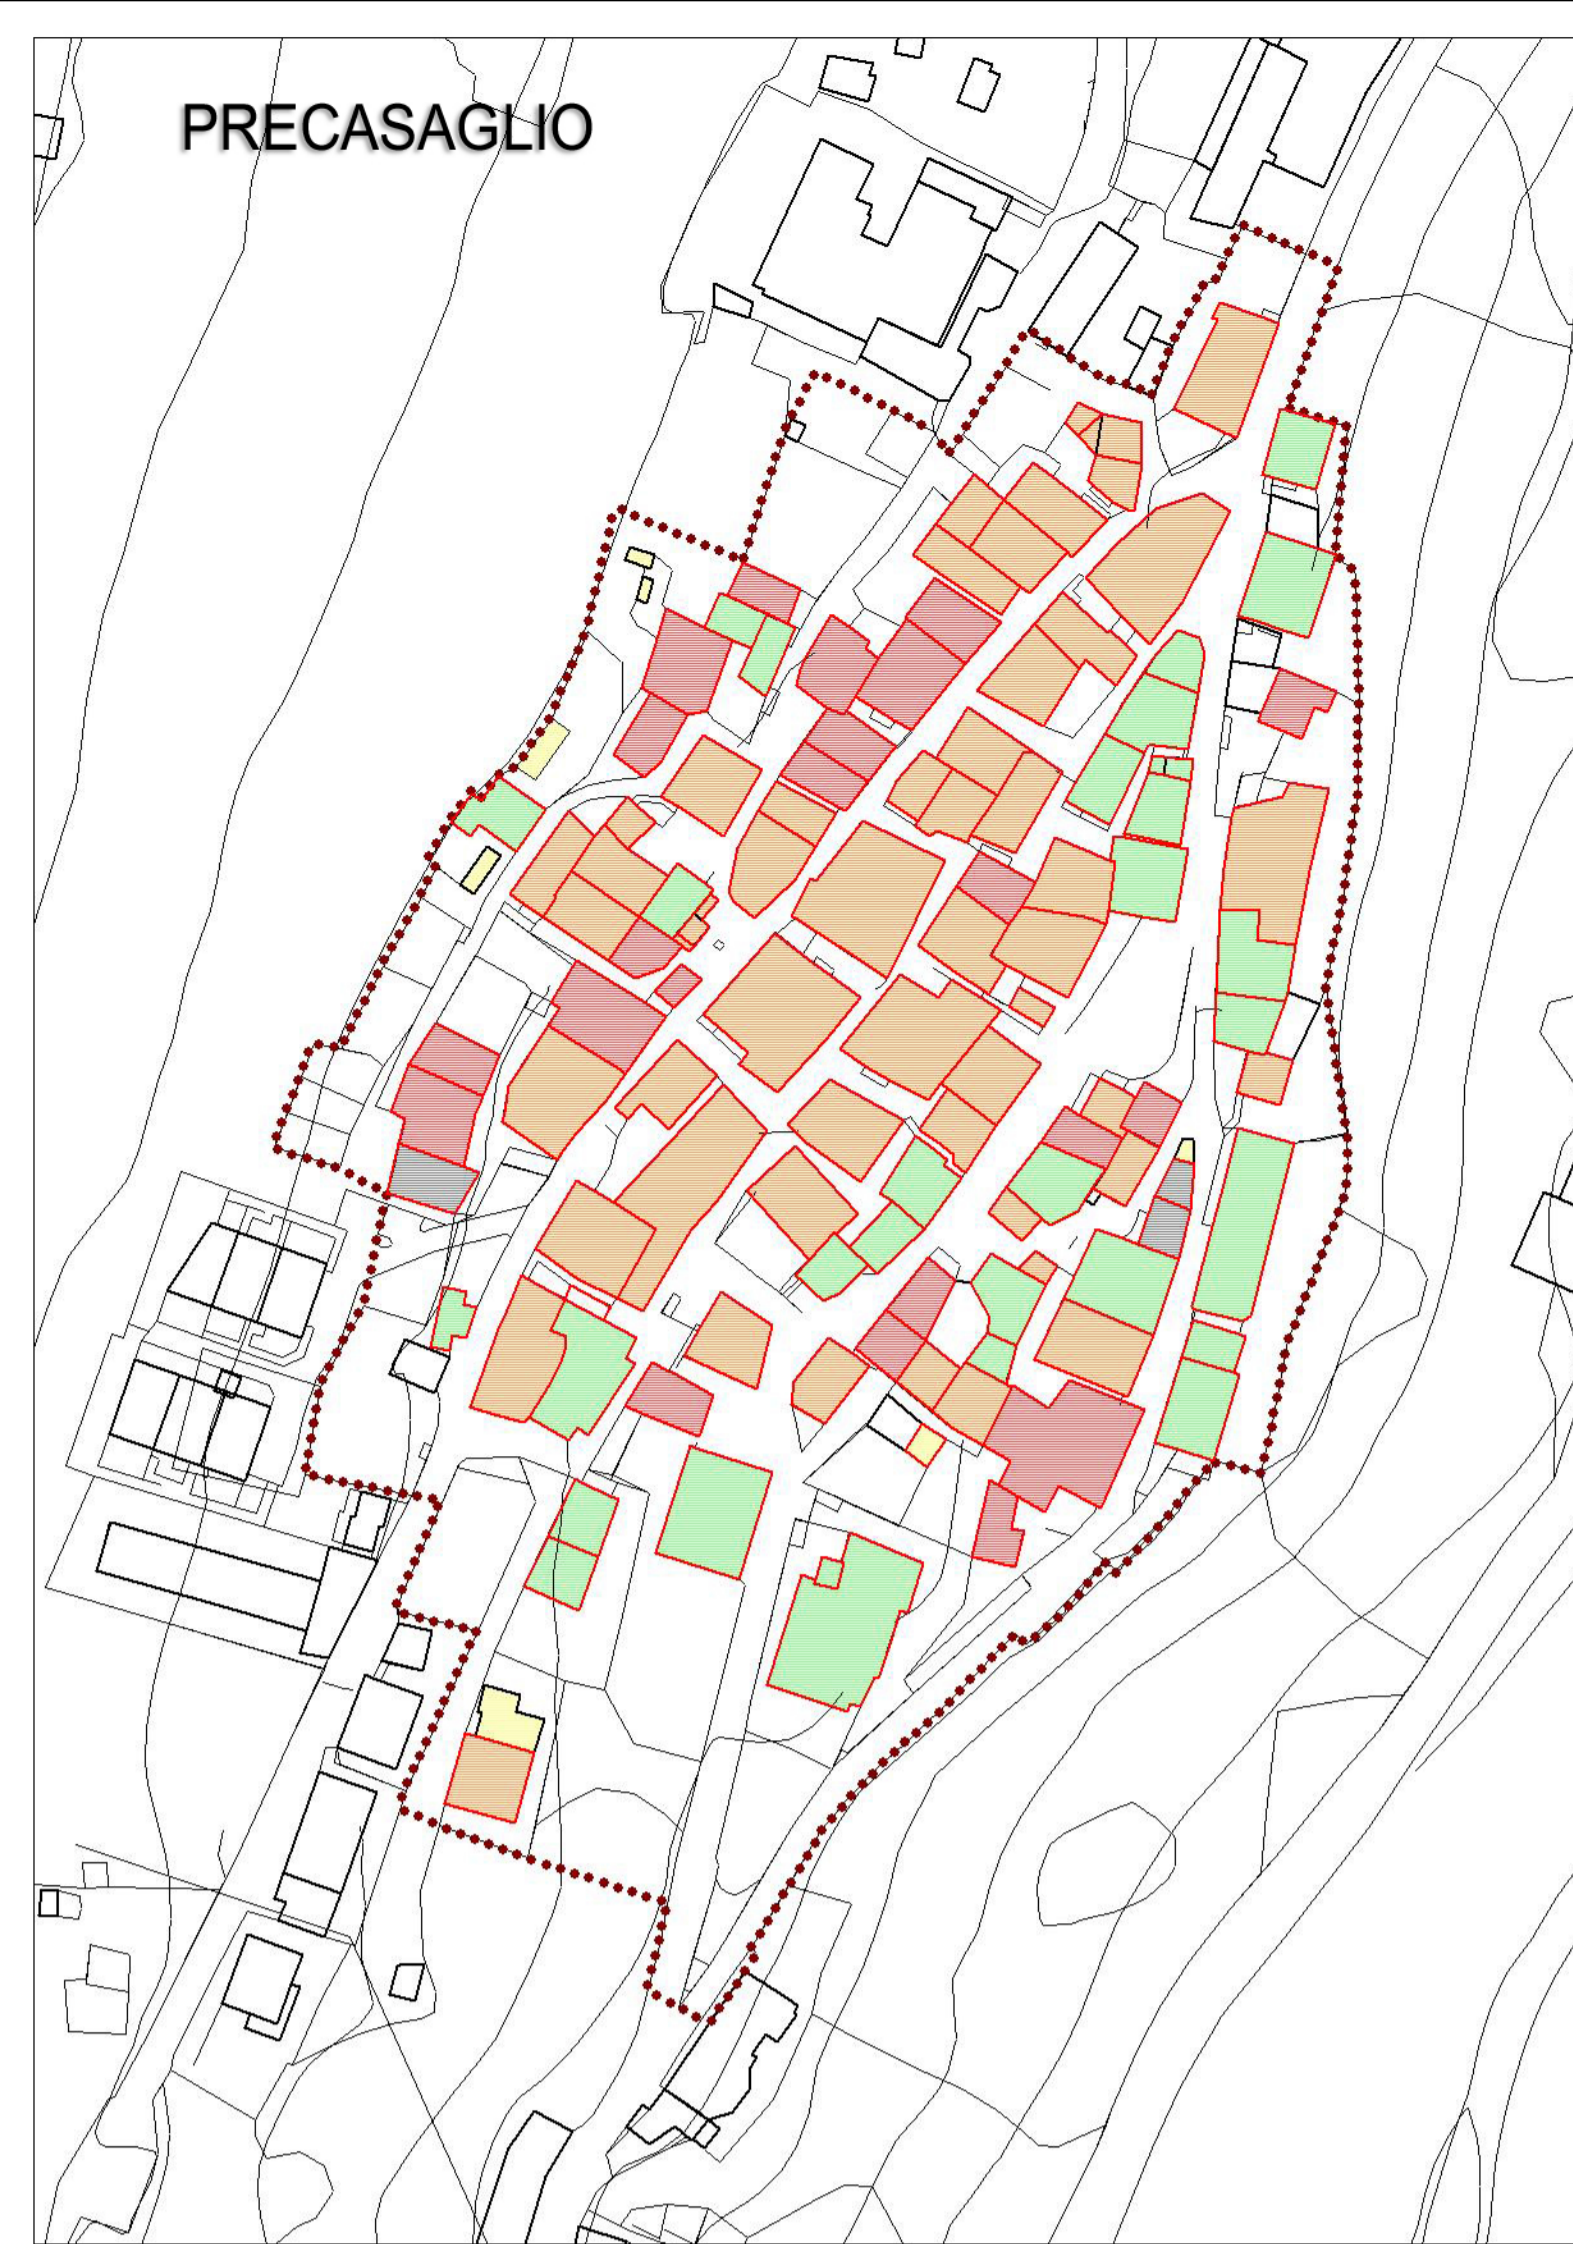

PEZZO

