



PIANO DI GOVERNO DEL TERRITORIO PIANO DELLE REGOLE

arch. Camillo Cugini - Commissario ad Acta di nomina regionale
Dott. Nicola Muscarì Tomajoli - Segretario comunale
Progettisti:
arch. Giovanni Cigognetti - Capogruppo
arch. Antonio Rubagotti
arch. Rossella Cervelli
collaboratori:
arch. Raffaella Carrisani - arch. Fabio Facchetti, arch. Valentina Fioranini
arch. Lucia Massoli - geom. Oscar Pizzini - Matteo Rizzo - Nicola Letinic
Lino Cassa - grafico

Nuclii di Antica Formazione VALORE PONTE-ZOANNO-POIA

MODIFICATO A SEGUITO DELL'ACCOGLIMENTO DELLE OSSERVAZIONI E PARERI

titolo:	APPROVAZIONE
scala:	1:1000
ALLEGATO AL DECRETO DEL COMMISSARIO AD ACTA	data: marzo 2013
ARCH. CAMILLO CUGINI N. DEL _____	aggiornamenti: luglio 2015

numero tavola: documento
R.b.03.a 423.138.07.15



Missione cartografica: Roma, 17 agosto 2009
Registrazione nella cartografia cartone: G. Cassa, eseguito in base alla legge 24/1960 - art. 10 e art. 12, 24/10/2002 - art. 30
Distribuzione e collaudi: Ufficio Cartografico della Provincia di Brescia
verifica e collaudi: base in data 15/05/2012
Inquadramento: C.M. n. 1100/2000 Tav. 08-19-20
Esplorazione: Terra Italia s.r.l. (SIR)
software: ESRI arcview 9.2
Studio associato arch. Giovanni Cigognetti - arch. Michele Piccardi - ing. Clara Vitale - Lonato d/G. (Bs)
località San Polo - tel./fax. 030-9913807 - e-mail studio@cpivi.it
Tutti i diritti di riproduzione e pubblicazione sono riservati.


PONTE DI LEGNO



ZOANNO



POIA

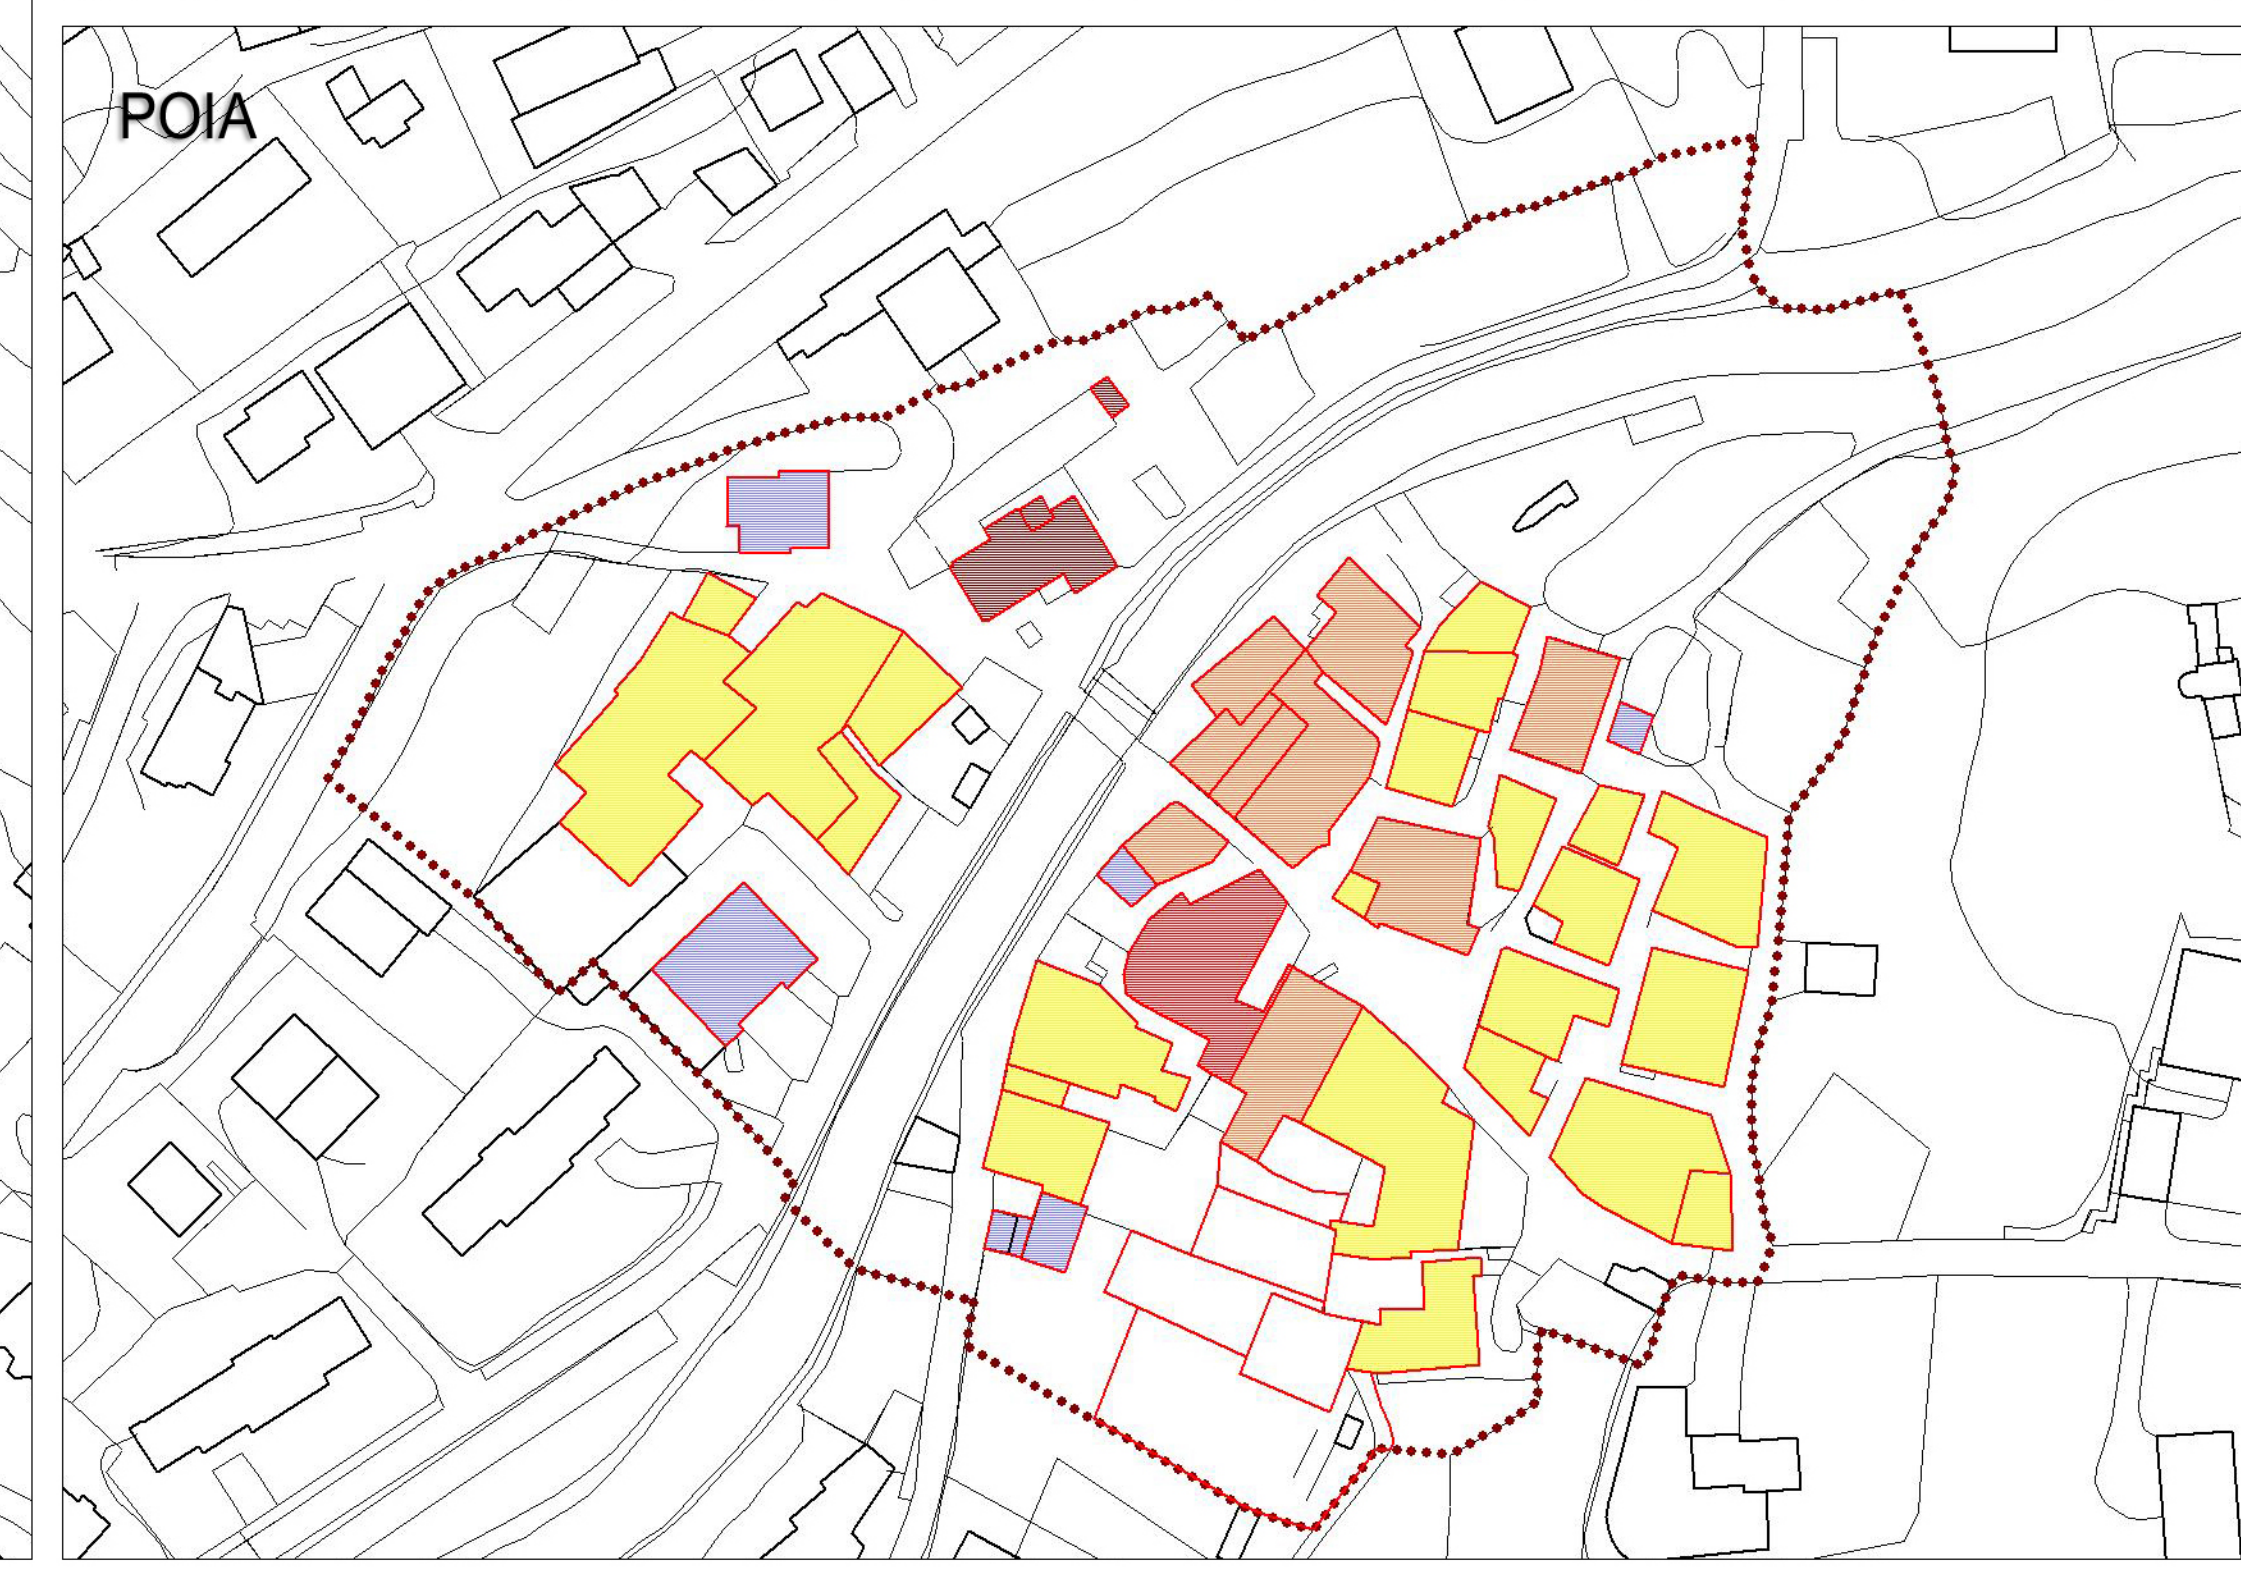

LEGENDA

- Nuclei di Antica Formazione
- Valore**
- architettonico
- paesistico
- storico
- storico sottoposto a modifiche
- nessuno