



PIANO DI GOVERNO DEL TERRITORIO

PIANO DELLE REGOLE

arch. Camillo Cugini - *Commissario ad Acta di nomina regionale*
Dott. Nicola Muscari Tomajoli - *Segretario comunale*
Progettisti:
arch. Giovanni Cigognetti - *Capogruppo*
arch. Alessandro Anelotti
arch. Antonio Rubagotti
arch. Rossella Cervati

collaboratori:
arch. Raffaella Camisani - arch. Fabio Facchetti, arch. Valentina Fioramanti
arch. Lucia Massoli - geom. Oscar Pizzini - Matteo Rizzi - Nicola Letnic
Livio Cassa - grafica

Nuclii di Antica Formazione

CATEGORIE DI INTERVENTO

PEZZO-PRE CASAGLIO

MODIFICATO A SEGUITO DELL'ACCOGLIMENTO DELLE OSSERVAZIONI E PARERI

fase: APPROVAZIONE
scala: 1 : 1000
ALLEGATO AL DECRETO DEL COMMISSARIO AD ACTA
ARCH. CAMILLO CUGINI N. DEL
data: marzo 2013
aggiornamenti: luglio 2015


numero tavola: documento
423.141.07.15

R.b.03.b-bis

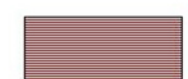
Rilievo topografico: ripresa aerea del 17 agosto 2009
Rappresentazione nella proiezione conforme di Gauss Boaga eseguito ai sensi della
legge 2-2-1960 n. 68 e del D.P.R. 29-09-2000, n. 367
Direzione lavori e collaudo: Ufficio Cartografico della Provincia di Brescia
certificato di collaudo finale in data 15-05-2012
Inquadramento: I.G.M. resp. 1:100.000 Tav. 09-19-20
Eseguente: Steser Italia s.r.l. (BS)
software: ESRI arcview 9.2

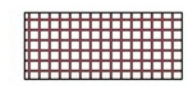
Studio associato arch. Giovanni Cigognetti - arch. Michele Piccardi - ing. Clara Vitale - Lonato d/G. (Bs)
località San Polo - tel./fax. 030-9913807 - e-mail studio@cipivi.it
Tutti i diritti di riproduzione e rielaborazione sono riservati.


Legenda

 Nuclii di Antica Formazione


Categorie di intervento


 Tipo A.1: immobili qualificati bene culturale, ai sensi dell'art. 10 del D.Lgs 22 gennaio 2004, n. 42 e s.m.i.

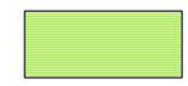
 Tipo A.1.1: immobili qualificati bene culturale, ai sensi dell'art. 10 del D.Lgs 22 gennaio 2004, n. 42 e s.m.i. di prevalente interesse storico

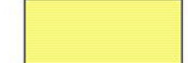
 Tipo A.1.2: immobili qualificati bene culturale, ai sensi dell'art. 10 del D.Lgs 22 gennaio 2004, n. 42 e s.m.i. sottoposti ad interventi, che ne hanno alterato parzialmente le caratteristiche storiche originarie e pertanto qualificati d'interesse prevalentemente paesaggistico

 Tipo A.2: immobili qualificati d'interesse storico e/o architettonico dal P.T.C.P.

 Tipo A.3: immobili qualificati d'interesse storico

 Tipo B.1: immobili sottoposti a interventi, che ne hanno alterato parzialmente le caratteristiche storiche originarie, qualificati d'interesse paesaggistico

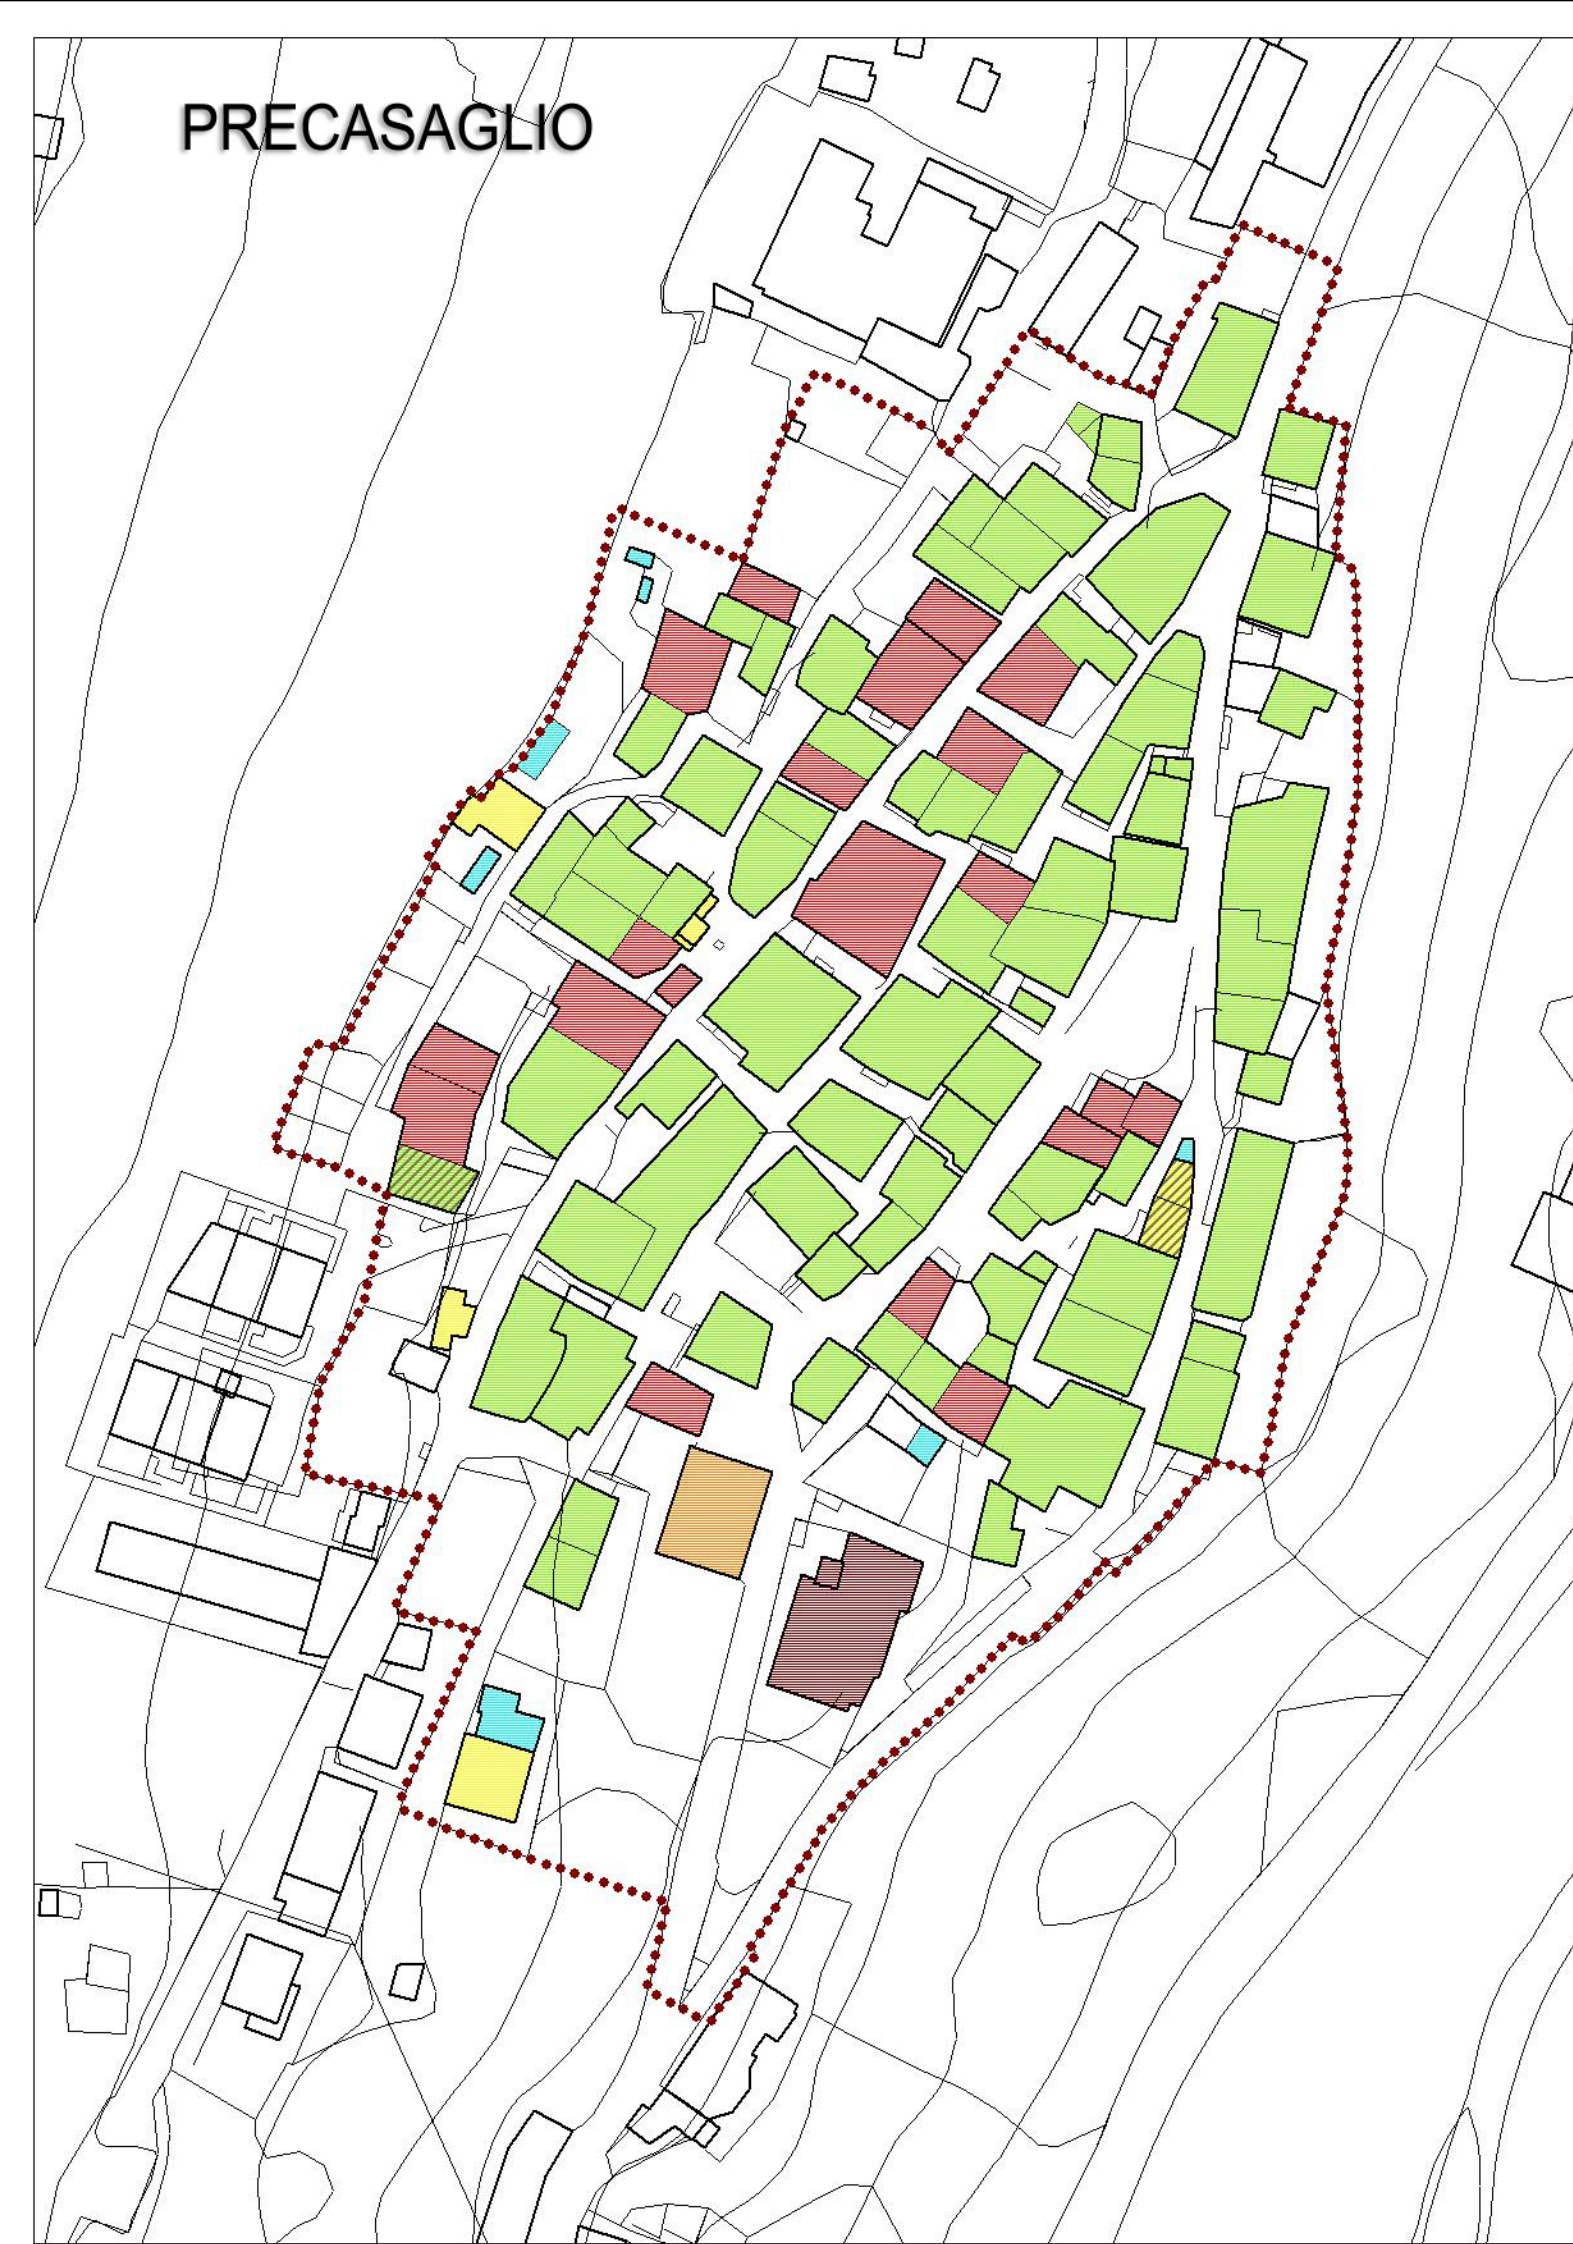
 Tipo B.2: immobili sottoposti a interventi posteriori, che ne hanno alterato sostanzialmente le caratteristiche storiche originarie, pur tuttavia conservandone l'impianto tradizionale e i valori paesaggistici

 Tipo C: immobili privi di valore e qualificati come dissonanti con il tessuto storico consolidato

 Superfelazioni

 Cantiere

PRECASAGLIO



PEZZO

