


**LEGENDA**

	Limite amministrativo		Demanio sciabile
<b>Servizi esistenti</b>	<ul style="list-style-type: none"> <li>(SP1) I - Servizi per l'istruzione</li> <li>(SP2) AM - Servizi amministrativi</li> <li>(SP2) C - Servizi per la cultura e il tempo libero</li> <li>(SP2) SA - Servizi sanitari</li> <li>(SP2) SO - Servizi sociali</li> <li>(SP2) SM - Servizi militari</li> <li>(SP2) ES - Servizi di edilizia sociale</li> <li>(SP4) R - Servizi religiosi</li> <li>(SP5) SP - Servizi sportivi</li> <li>(SP6) TU - Servizi per il turismo</li> <li>(SP6) TU - Piste da sci</li> <li>(SP6) V - Piste da sci</li> <li>(SP6) V - Servizi ricreativi</li> <li>(SP7) P - Servizi per il trasporto</li> <li>(SP7) P - Servizi per il trasporto interni</li> <li>(SP8) ST - Servizi tecnologici</li> <li>(SP8) IM - Impianti tecnologici</li> <li>Trasporto a fune - Tracciato</li> <li>Pista ciclopedonale</li> </ul>	<b>Servizi di progetto</b> <ul style="list-style-type: none"> <li>(SP6) SP - Servizi sportivi</li> <li>(SP6) TU - Servizi per il turismo</li> <li>(SP6) V - Servizi ricreativi</li> <li>(SP7) P - Servizi per il trasporto</li> <li>Viabilità pubblica</li> <li>Viabilità pubblica interna</li> </ul> <b>Indicazioni progettuali</b> <ul style="list-style-type: none"> <li>Piste da sci</li> <li>Trasporto pubblico a fune</li> <li>Funicolare - TPL</li> <li>Fascia di salvaguardia</li> </ul> <b>Opere pubbliche in corso di realizzazione o a previsioni</b> <ul style="list-style-type: none"> <li>Allargamenti stradali</li> <li>Marciaipiè</li> <li>Passerella di attraversamento</li> <li>Percorso ciclopedonale</li> </ul>	

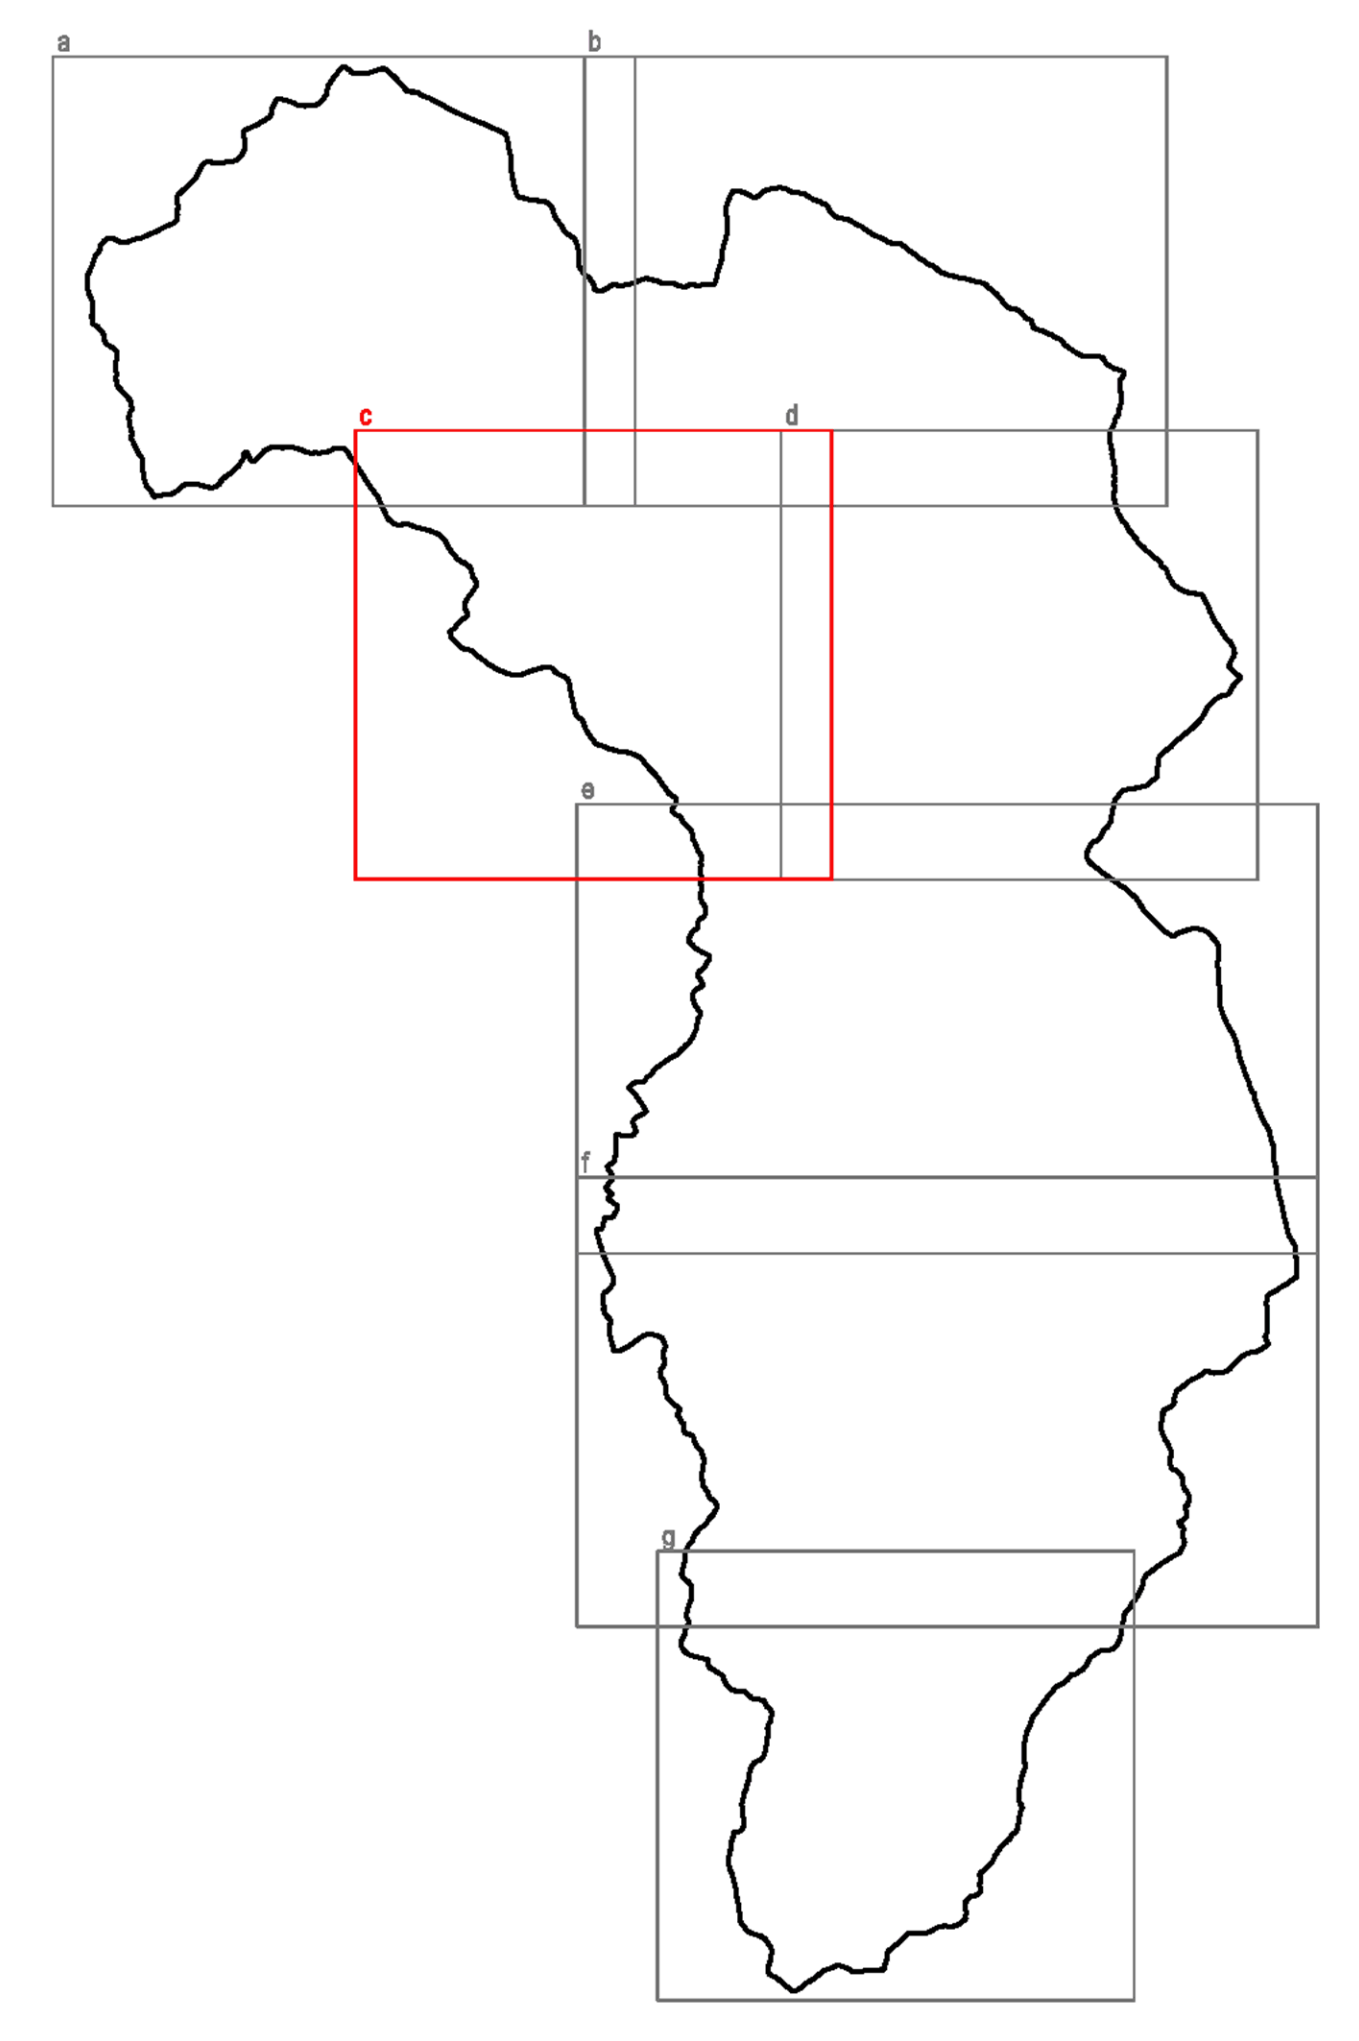

**PIANO DI GOVERNO DEL TERRITORIO**  
**PIANO DEI SERVIZI**

arch. Camillo Cugini - Commissario ad Acta di nomina regionale  
Dott. Nicola Muscan Tomaj - Segretario comunale  
Progettisti:  
arch. Giovanni Cignognini - Capogruppo  
arch. Alessandro Anselotti  
arch. Antonio Rubagotti  
arch. Rossella Cervetti

collaboratori:  
arch. Raffaella Cavonni - arch. Fabio Facchetti, arch. Valeria Franceschi  
arch. Lucia Maselli - geom. Oscar Pizzi - Matteo Pizzi - Nicola Loris - Luca Cecchi - grafici

**Classificazione dei servizi**  
**I SERVIZI COMUNALI ESISTENTI E DI PROGETTO**  
**LOCALIZZAZIONE, TIPOLOGIA E BACINO D'UTENZA**

MODIFICATO A SEGUITO DELL'ACCORDAMENTO DELLE OSSERVAZIONI E PARERI

tipo: APPROVAZIONE  
scala: 1: 5000  
ALLEGATO AL DECRETO DEL COMMISSARIO AD ACTA del: Novembre 2014  
ARCH. CAMILLO CUGINI N. DEL: aggiornamenti: Luglio 2015

numero tavola: documento  
**S.d.01.c** 423.126.07.15

Studio associato arch. Giovanni Cignognini - arch. Michele Piccardi - ing. Clara Viale - Lorisio G.F. (S)

