


LEGENDA

	Limite amministrativo		Domínio scabiale
Servizi esistenti			
	(SP1) I - Servizi per l'istruzione		(SP5) SP - Servizi sportivi
	(SP2) AM - Servizi amministrativi		(SP6) TU - Servizi per il turismo
	(SP2) C - Servizi per la cultura e il tempo libero		(SP6) V - Servizi ricreativi
	(SP2) SA - Servizi sanitari		(SP7) P - Servizi per il trasporto
	(SP2) SO - Servizi sociali		Viabilità pubblica
	(SP2) SM - Servizi militari		Viabilità pubblica interrata
	(SP3) ES - Servizi di edilizia sociale		
	(SP4) R - Servizi religiosi		
	(SP4) ST - Servizi tecnologici		
	(SP4) IM - Impianti idrologici		
	Trasporto a fune - Tracciato		
	Pista ciclopedonale		
Servizi di progetto			
	(SP5) SP - Servizi sportivi		(SP6) TU - Servizi per il turismo
	(SP6) V - Servizi ricreativi		(SP7) P - Servizi per il trasporto
Indicazioni progettuali			
	Piste da sci		Trasporto pubblico e fune
	Trasporto pubblico e fune		Funicolare - TPL
	Faccia di salvaguardia		
Opere pubbliche in corso di realizzazione e/o previsione			
	Allargamenti stradali		Marcipiedi
	Marcipiedi		Passerella di attraversamento
	Passerella di attraversamento		Percorso ciclopedonale

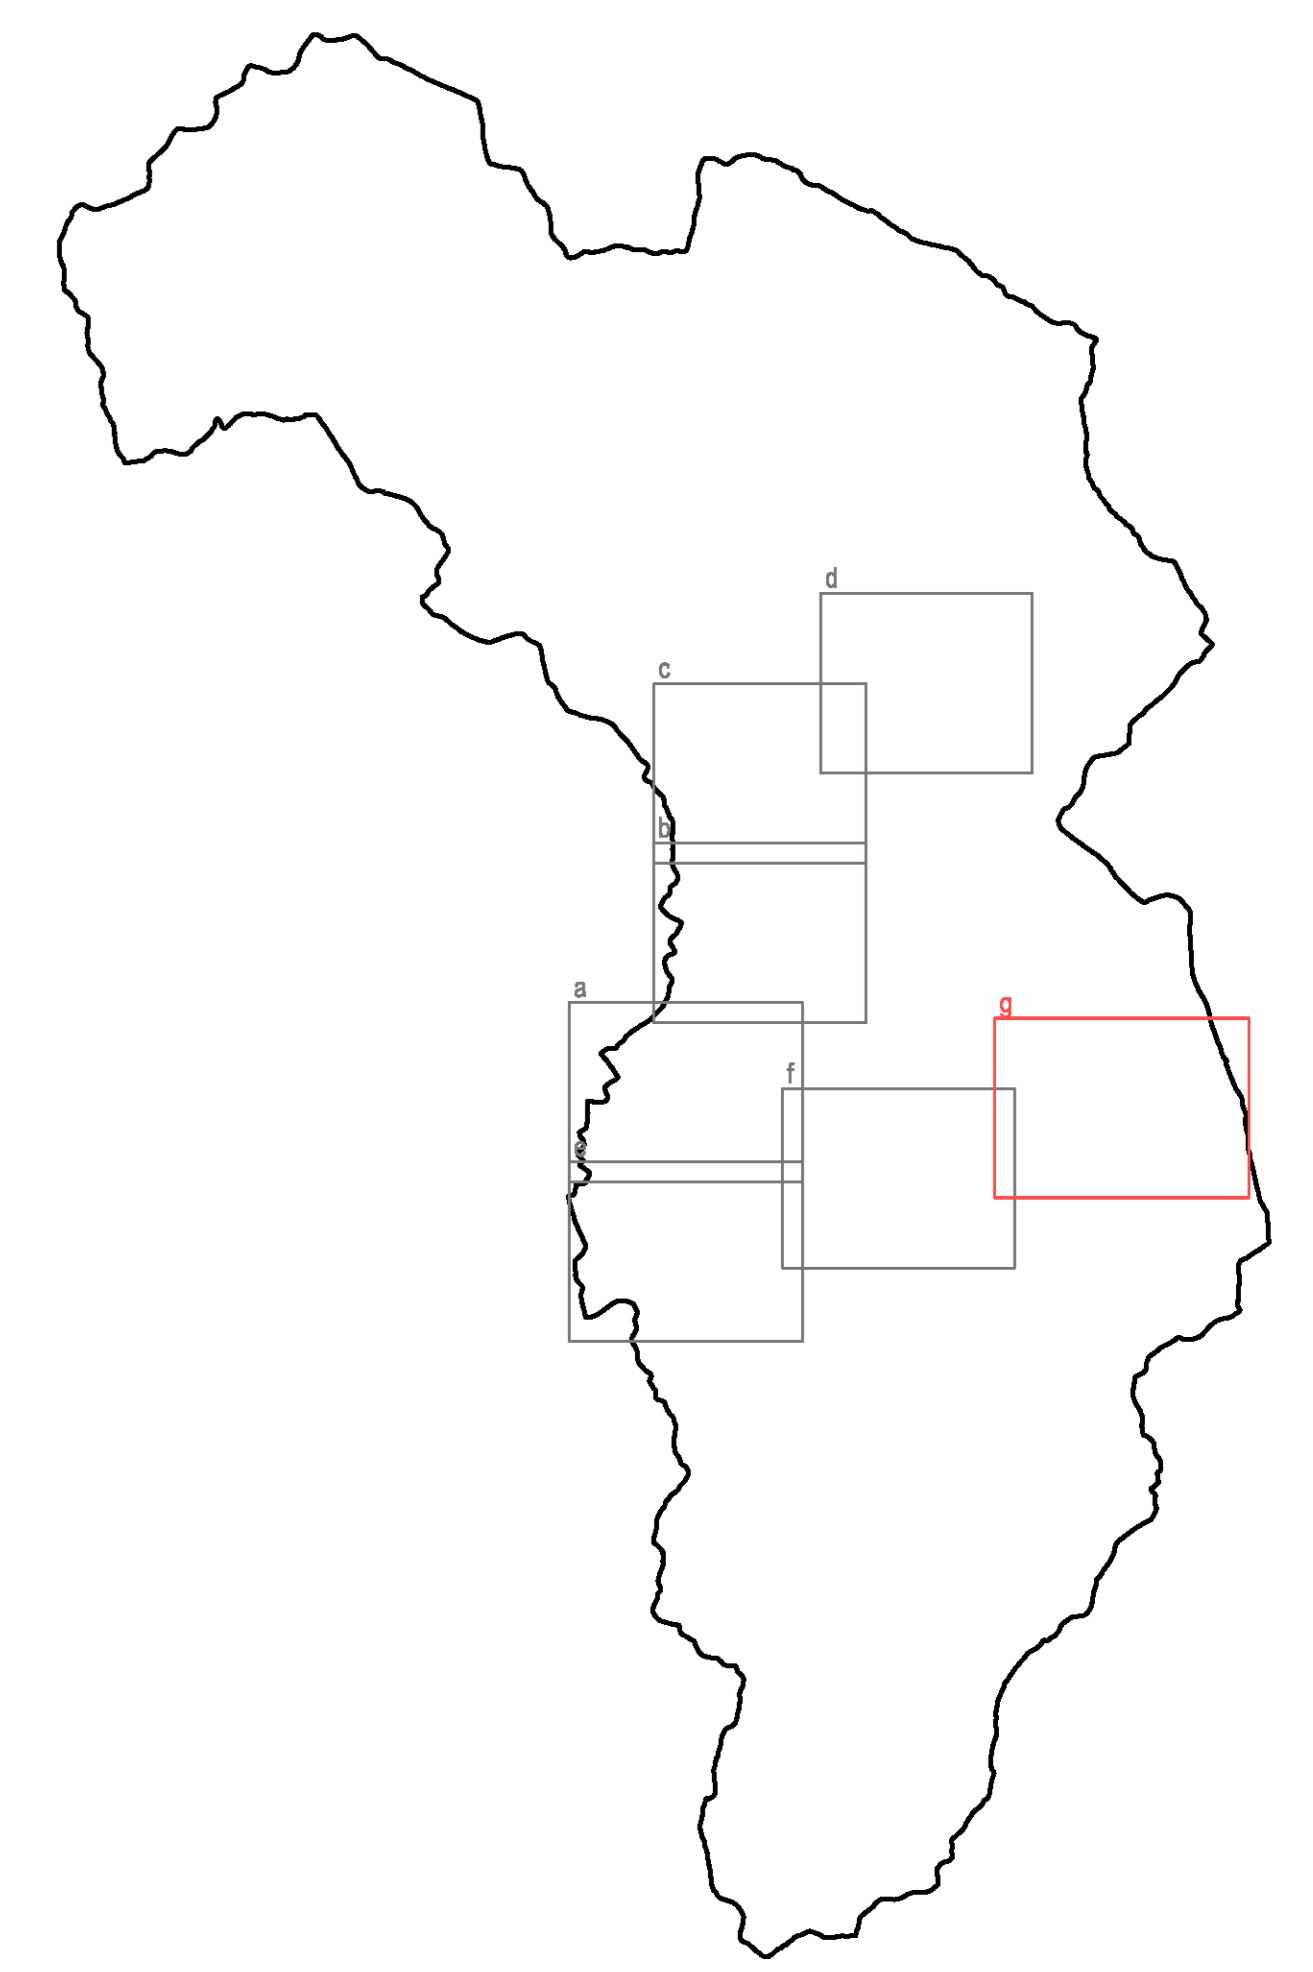

PIANO DI GOVERNO DEL TERRITORIO
PIANO DEI SERVIZI
 arch. Camillo Cugini - Commissario ad Acta di nomina regionale
 Dott. Nicola Muscarl Tomajoli - Segretario comunale
 arch. Giovanni Cognigni - Progettisti
 arch. Alessandro Anselmi
 arch. Antonio Ruscoppe
 arch. Rossella Cervelli
 collaudatori
 arch. Raffaele Cassano - arch. Fabio Facchetti, arch. Valterio Ferraresi
 arch. Luca Masera - geom. Oscar Piccini - Matteo Tiozi - Nicola Luffo - Luca Giusti - arch. Luca Giusti

Classificazione dei servizi
I SERVIZI COMUNALI ESISTENTI E DI PROGETTO
LOCALIZZAZIONE, TIPOLOGIA E BACINO D'UTENZA
 MODIFICATO A SEGUITO DELL'ACCOLTAMENTO DELLE OSSERVAZIONI E PARERI

tipo: APPROVAZIONE
 scala: 1:2000
 data: Novembre 2014
 allegato AL DECRETO DEL COMMISSARIO AD ACTA DEL ARCH. CAMILLO CUGINI N. DEL approntamenti: Luglio 2015

numero tavola: documento: 423.124.07.15
S.d.01.g

Studio associato arch. Giovanni Cognigni - arch. Michele Piccardi - ing. Clara Viale - Lorisio d'G. (Bs)