




PIANTA LOCALE RISTORO

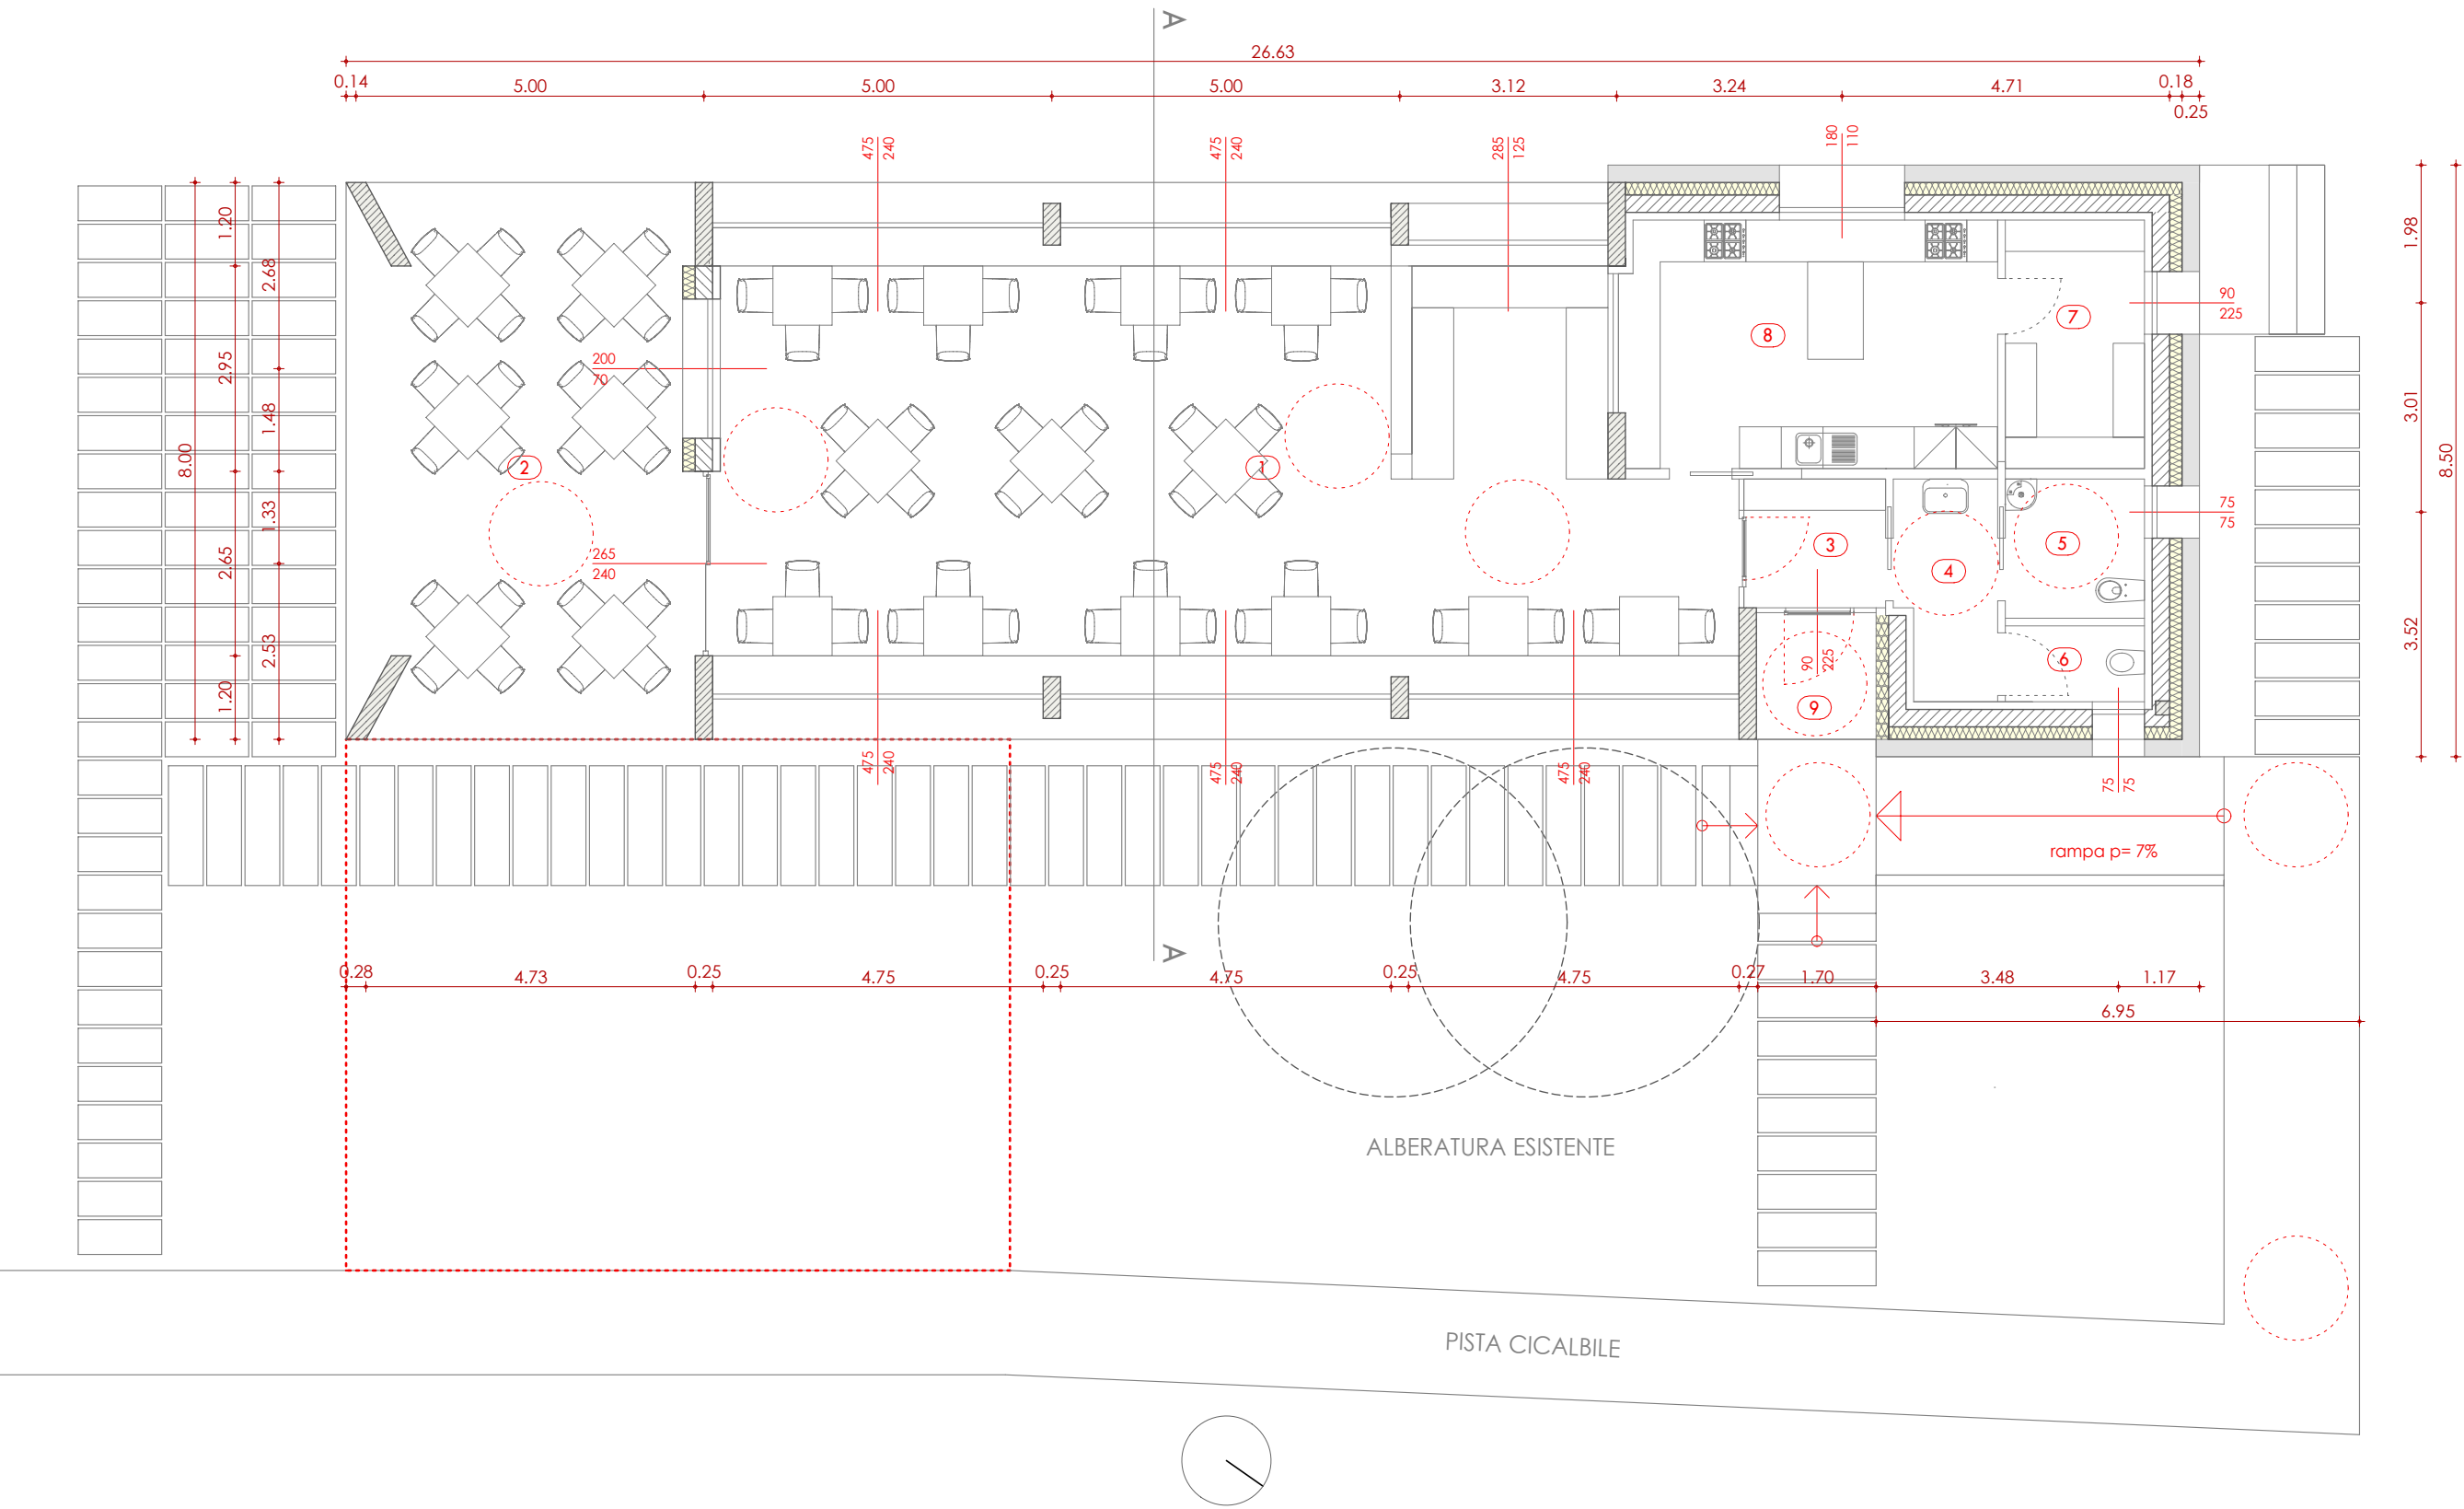

PIANTA COPERTURA

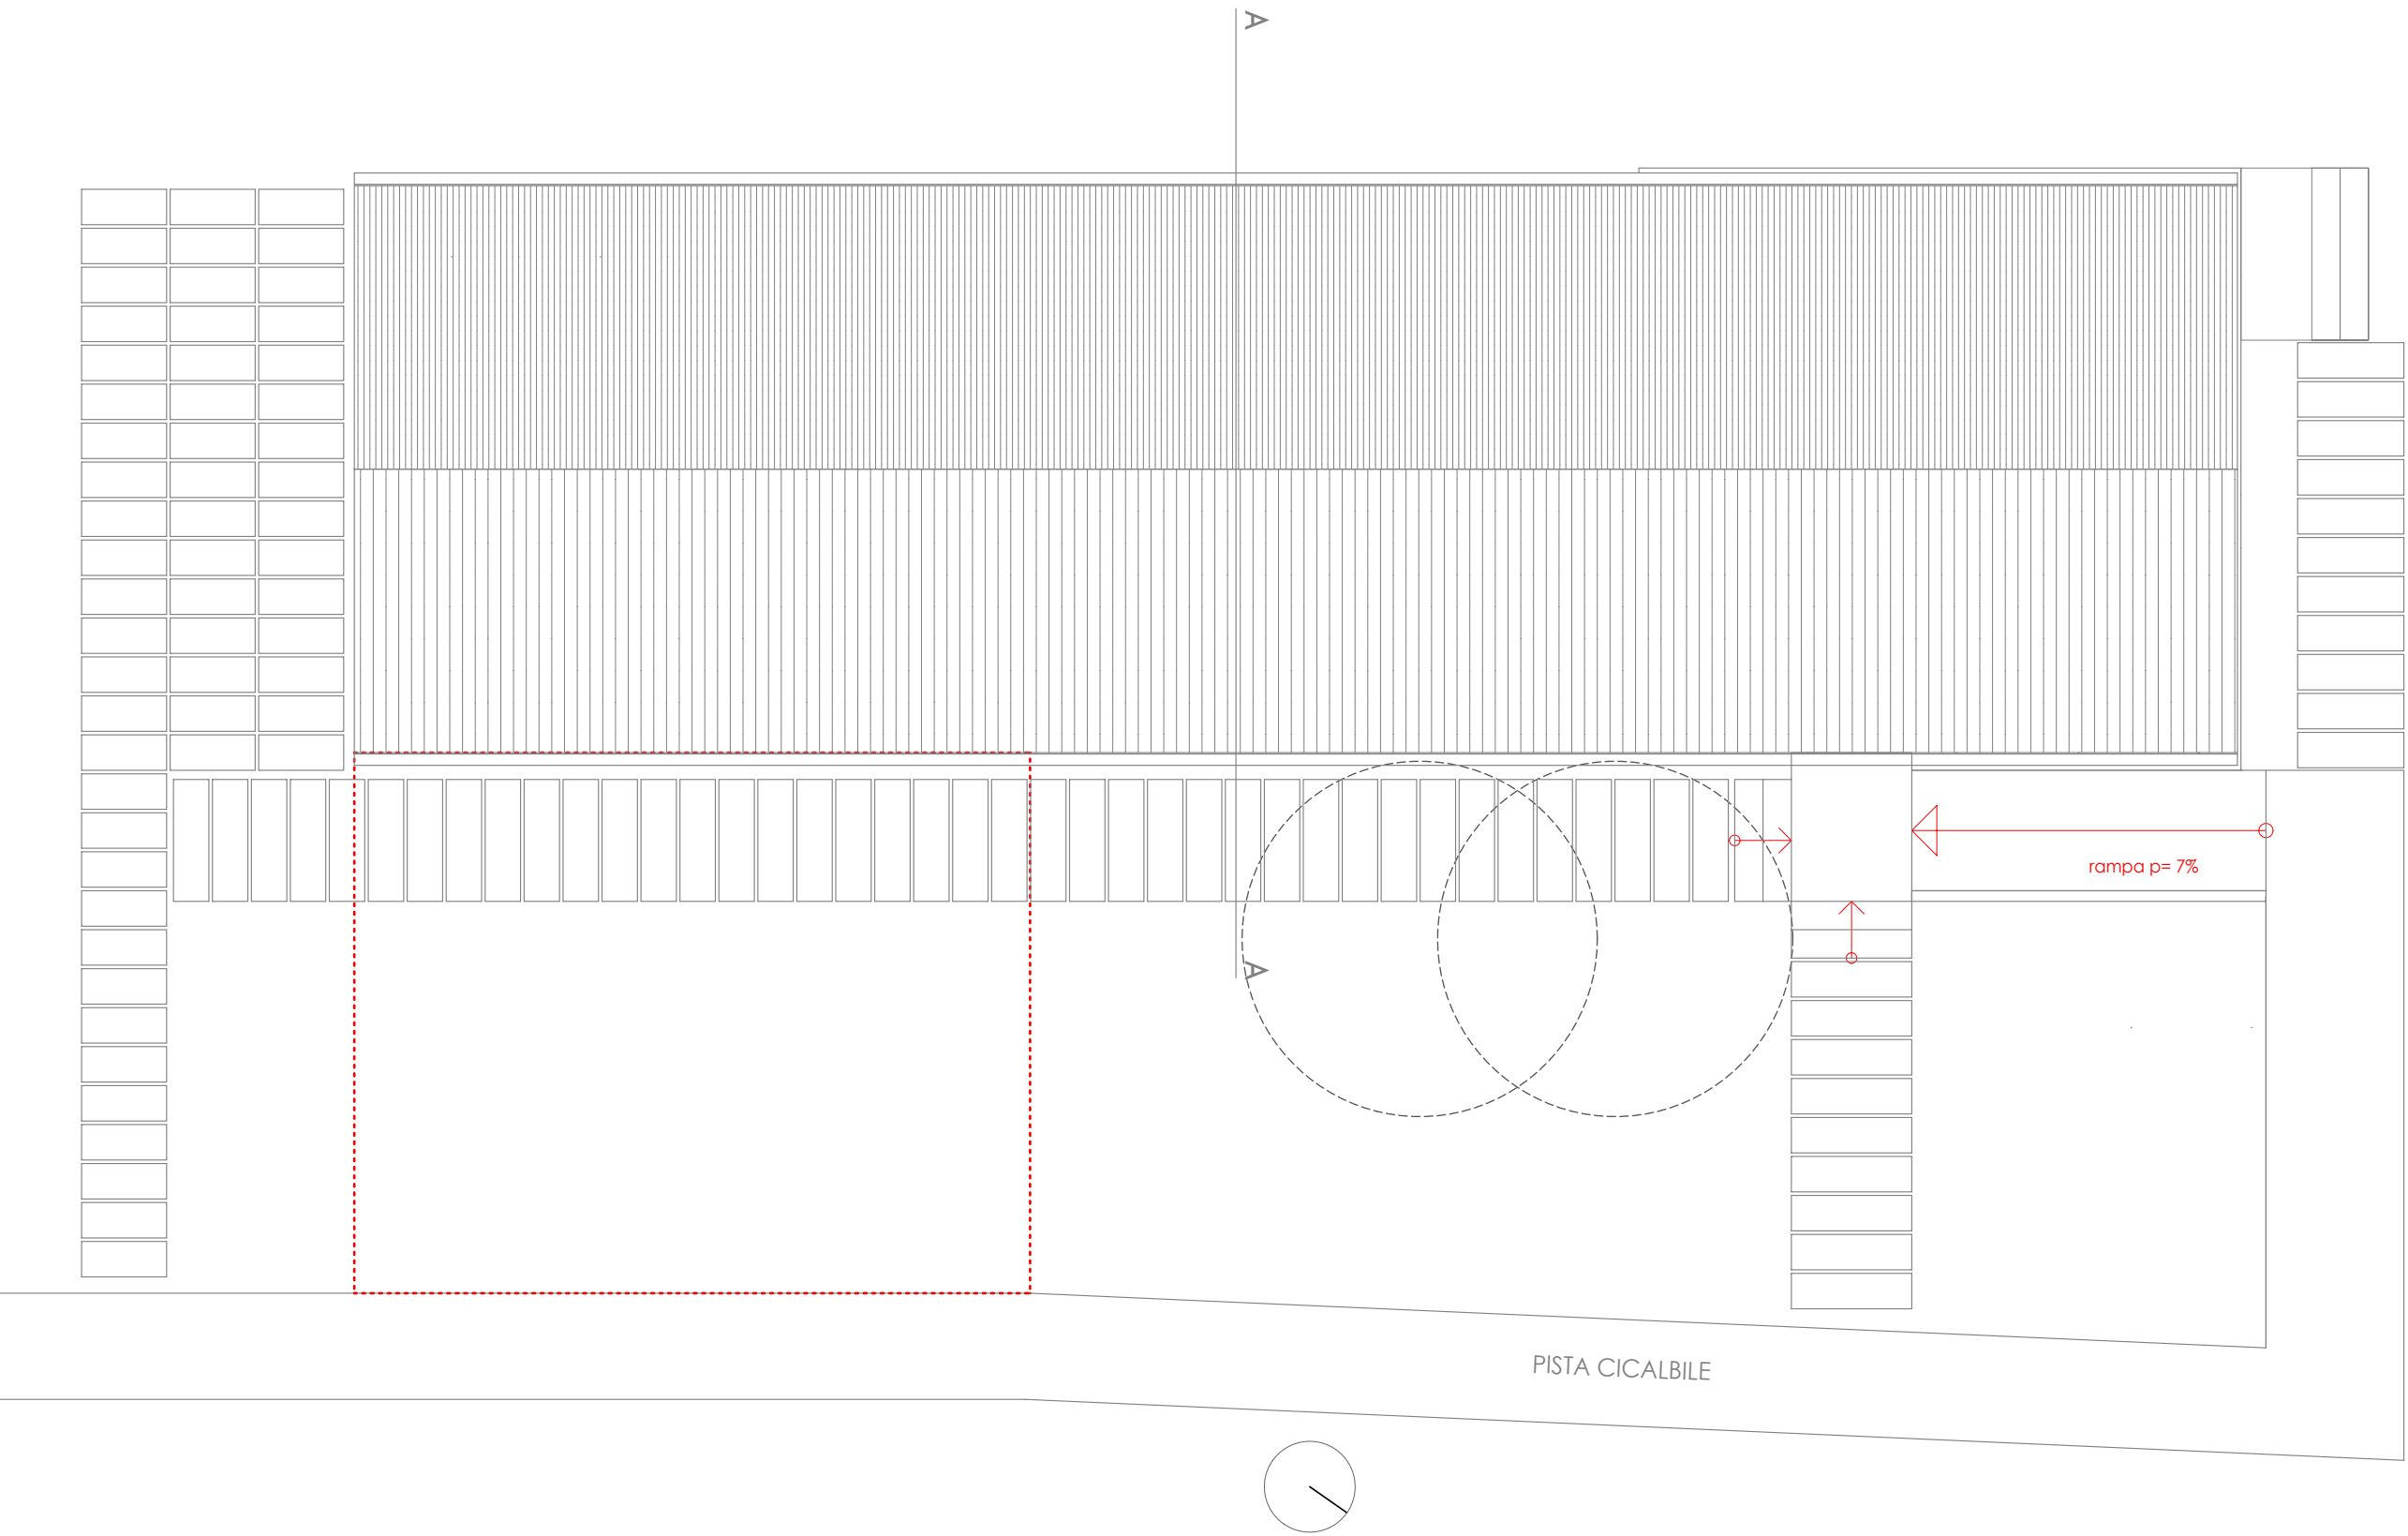

SEZIONE A-A

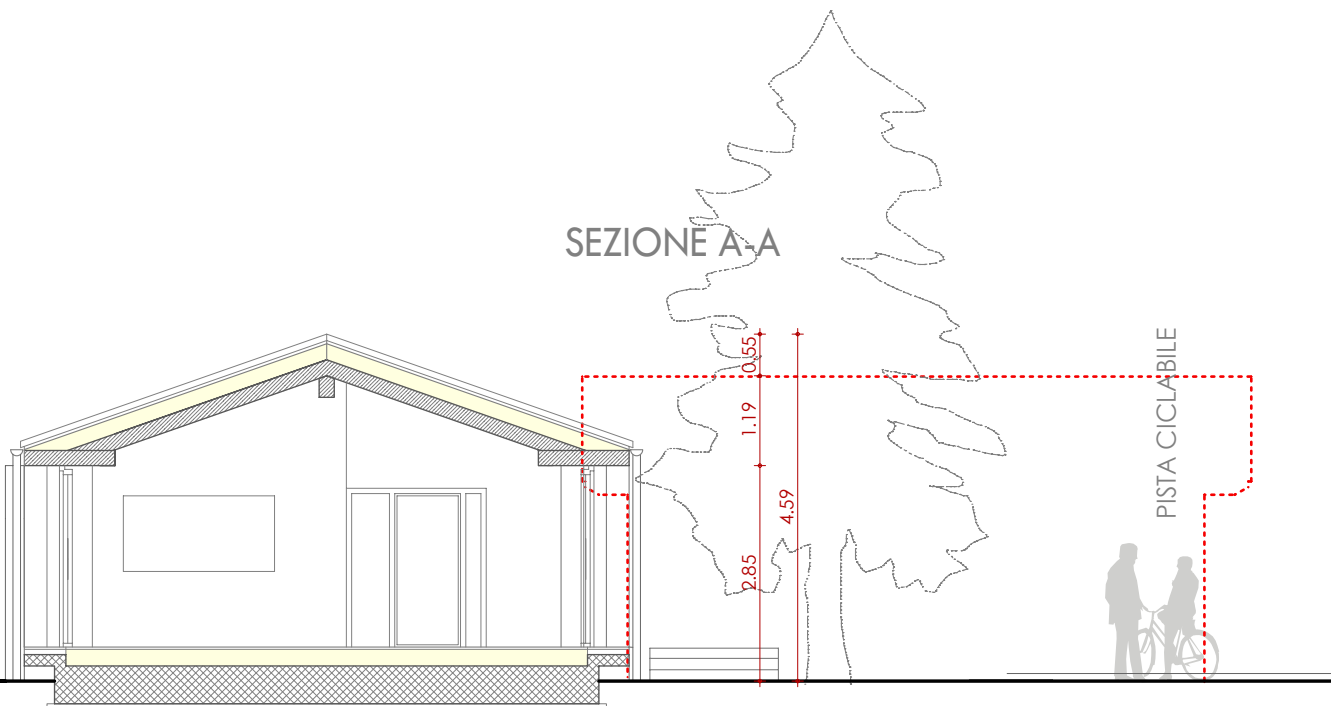


- 1. SALA BAR.....s.u. 79,50mq R.A.I 0,14 >0,10
- 2. PORTICO..... 23,50mq
- 3. BUSSOLA.....3,75mq
- 4. ANTI BAGNO.....4,40mq (aerazione forzata)
- 5. W.C.4,00mq (aerazione forzata)
- 6. W.C.2,35mq S.A.I. 0,56=0,50
- 7. DISPENSA.....7,15mq R.A.I 0,27 >0,10
- 8. CUCINA.....19,00mq R.A.I 0,10 >0,10
- 9. PORTICO.....3,10mq


S.L. = 153.05m²

S. a. = 39.60m²


PROSPETTO SUD-EST

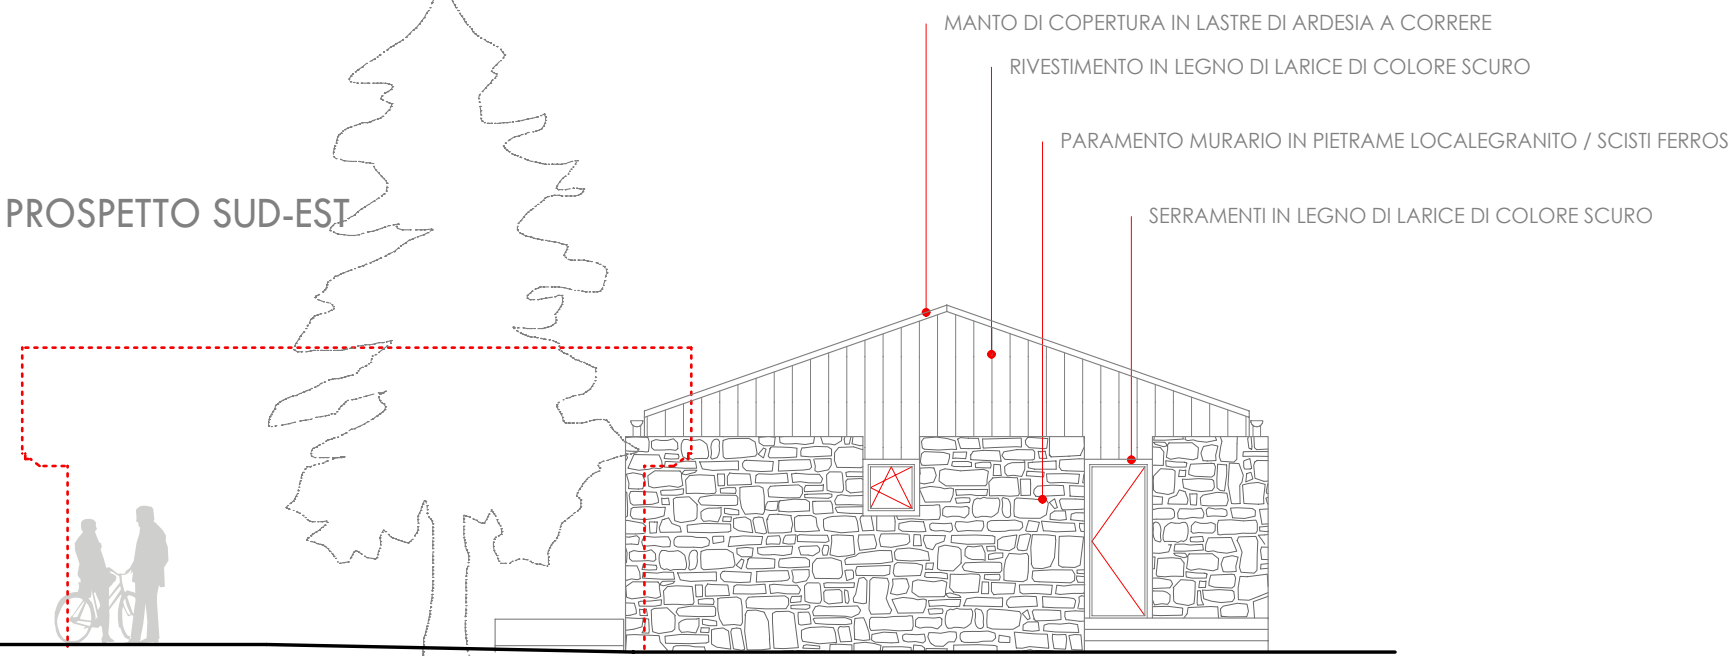


PROSPETTO NORD-EST

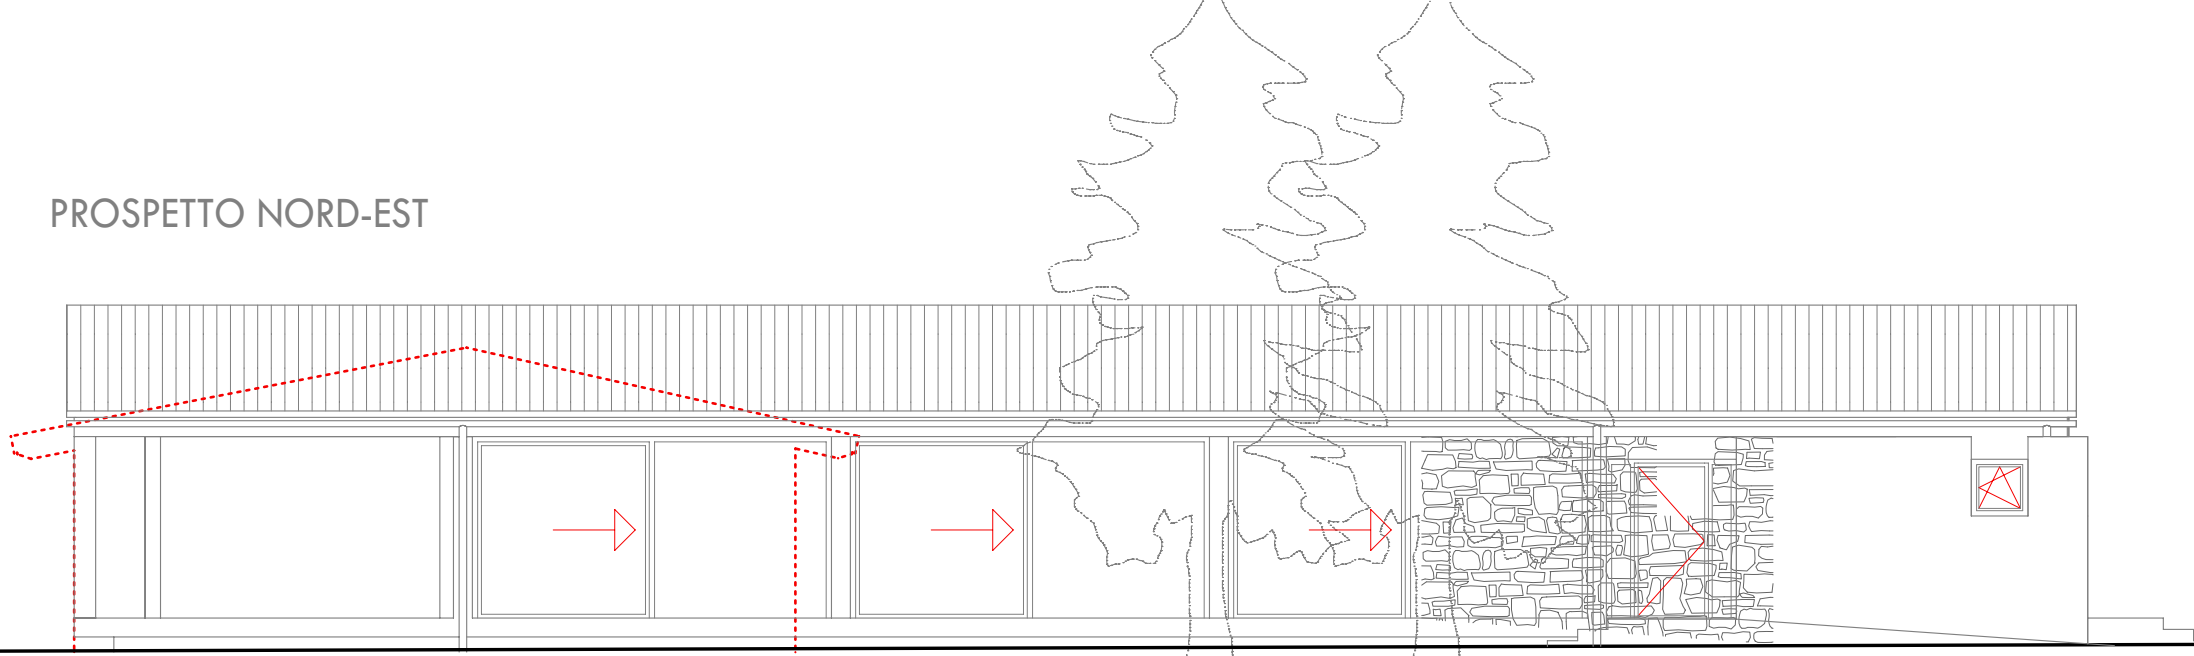

PROSPETTO NORD-OVEST

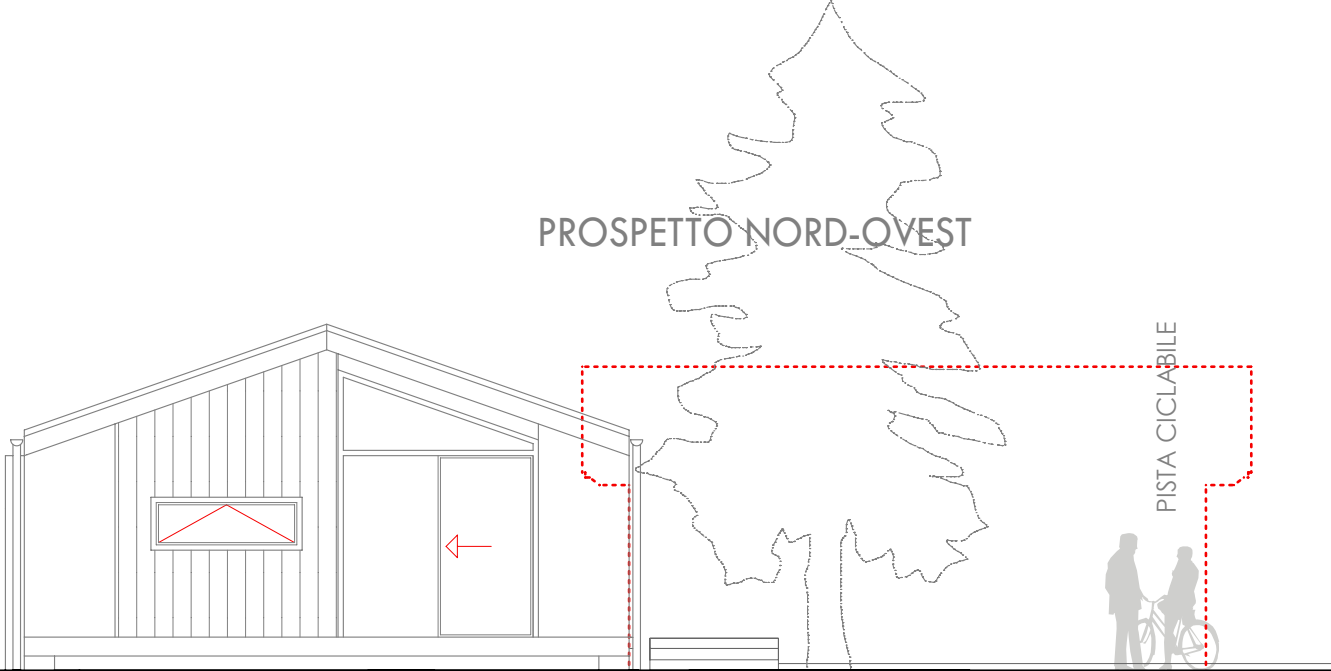

PROSPETTO SUD-OVEST

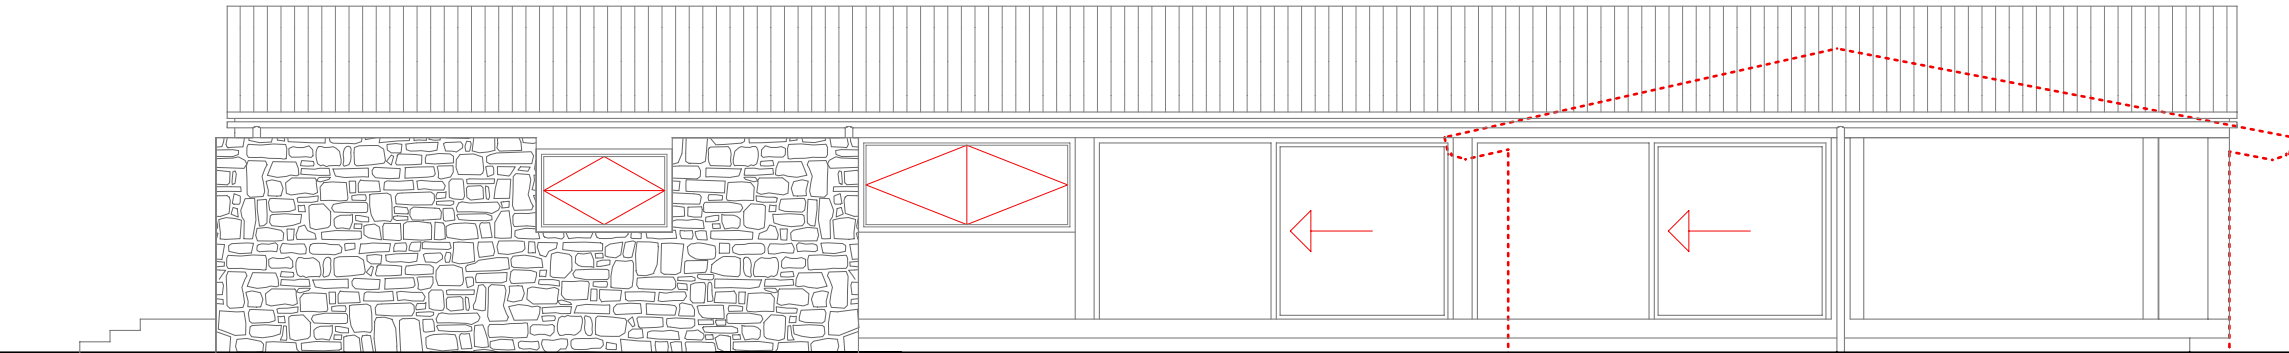

PARCO NAZIONALE DELLO STELVIO
Comune di Ponte di Legno (Bs)

SCALA : 1:100

NUOVO PUNTO RISTORO PRESSO L'AREA PICNIC DI SANT'APOLLONIA
PUNTO RISTORO_PIANTE, PROSPETTI E SEZIONE A-A_PROGETTO VARIANTE

progetto:
arch. Sergio Ghirardelli, via Albera 10, Darfo Boario Terme (Bs) 0344 536840

gennaio 2025

04R